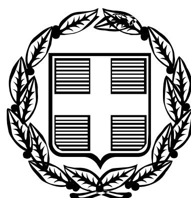


ΕΦΗΜΕΡΙΣ ΤΗΣ ΚΥΒΕΡΝΗΣΕΩΣ

ΤΗΣ ΕΛΛΗΝΙΚΗΣ ΔΗΜΟΚΡΑΤΙΑΣ

ΤΕΥΧΟΣ ΤΕΤΑΡΤΟ **Αρ. Φύλλου 234**

27 Μαρτίου 2006

ΠΕΡΙΕΧΟΜΕΝΑ

ΑΠΟΦΑΣΕΙΣ

ΑΠΟΦΑΣΕΙΣ

Αριθ. 546 (1)

Επικύρωση καθορισμού οριστικών οριογραμμών κεντρικού Ρέματος Παλλήνης στην εντός και εκτός σχεδίου περιοχή.

Ο ΓΕΝΙΚΟΣ ΓΡΑΜΜΑΤΕΑΣ ΠΕΡΙΦΕΡΕΙΑΣ ΑΤΤΙΚΗΣ

Έχοντας υπόψη:

1. Το ν. 2503/1997 «Διοίκηση, οργάνωση, στελέχωση της Περιφέρειας κλπ». (ΦΕΚ107/Α/30.5.1997.)

2. Το ν. 3010/2002 «Εναρμόνιση του ν. 1650/1988 με τις οδηγίες ΕΟΚ-11/97 ΕΕ & ΕΟΚ-61/1996 ΕΕ διαδικασία οριοθέτησης και ρυθμίσεις θεμάτων για τα υδατορέματα και άλλες διατάξεις» και συγκεκριμένα το άρθρο 5 αυτού.

3. Την Εγκ-33/1998 του ΥΠΕΧΩΔΕ «Αστυνόμευση ρεμάτων και συντήρηση αντιπλ/κών έργων».

4. Την υπ' αριθμ. 5901/8.11.2005 Απόφαση Έγκρισης Περιβαλλοντικών όρων του έργου "Μελέτη Διευθέτησης κεντρικού Ρέματος Παλλήνης" στην εντός και εκτός σχεδίου περιοχή, του Γ. Γραμμ. Περιφ. Αττικής.

5. Τις υπ' αριθμ. ΤΥ 5860/11.10.2005 και ΤΥ6689/18.11.2005 εγκριτικές αποφάσεις, μετά από έλεγχο και θεώρηση της Δ/νσης Τεχνικών Υπηρεσιών Νομαρχιακής Αυτ/σης Ανατολικής Αττικής των τοπογραφικών διαγραμμάτων και της υδραυλικής μελέτης των τμημάτων Α1 και Α2 του ρέματος στην εντός σχεδίου περιοχή.

6. Την υπ' αριθμ. 5279/13.9.2005 εγκριτική απόφαση, μετά από έλεγχο και θεώρηση της Δ/νσης Τεχνικών Υπηρεσιών Νομαρχιακής Αυτ/σης Ανατολικής Αττικής των τοπογραφικών διαγραμμάτων και της υδραυλικής μελέτης των ρεμάτων Ανθούσα και Κεντρικό ρέμα Ανθούσας - Παλλήνης.

7. Το υπ' αριθμ. Τ.Υ. οικ. 786/ 30.1.2006 έγγραφο της Δ/νσης Τεχνικών Υπηρεσιών Νομαρχιακής Αυτ/σης Ανατολικής Αττικής με το οποίο διαβιβάσθηκε στην ΔΔΕ Περιφ. Αττικής ο φάκελος μελέτης για κύρωση οριογραμμών του "Κεντρικού Ρέματος στην εντός σχεδίου περιοχή του Δήμου Παλλήνης".

8. Το υπ' αριθμ. ΠΕΧΩ 5998/ΦΠεριβ. 2/05 /18.1.06 έγγραφο της Δ/νσης ΠΕΧΩ Περιφέρειας Αττικής με το οποίο διαβιβάσθηκε στην ΔΔΕ Περιφ. Αττικής, ο φάκελος για κύρωση οριογραμμών των ρεμάτων "Ανθούσα" και "Κεντρικό ρέμα Ανθούσας-Παλλήνης" στην εκτός σχεδίου περιοχή, Κοινότητας Ανθούσας και Δήμου Παλλήνης, αποφασίζουμε:


Επικυρώνουμε τον καθορισμό των οριστικών οριογραμμών (μπλε γραμμές) του "Κεντρικού Ρέματος του Δήμου Παλλήνης" στην εντός σχεδίου περιοχή και των ρεμάτων 'Ανθούσα' και 'Κεντρικό ρέμα Ανθούσας -Παλλήνης' στην εκτός σχεδίου περιοχή, όπως αυτές καθορίζονται επακριβώς, στις οριζοντιογραφίες κλίμακας 1:500 και 1:1000 αντίστοιχα, στο σύστημα ΕΓΣΑ 87, με τις πολυγωνικές γραμμές και τους πίνακες των ορθογώνιων συντεταγμένων των κορυφών τους.

Οι υδραυλικές μελέτες οριοθέτησης των ρεμάτων που αποτελούνται από τις τεχνικές εκθέσεις, τους υδραυλικούς υπολογισμούς και τα τοπογραφικά διαγράμματα που περιλαμβάνουν την σχεδίαση των πολυγωνικών γραμμών οριοθέτησης εκατέρωθεν των ρεμάτων έχουν συνταχθεί από τους μελετητές: α) «Γ. Νεβέσκαλος - Κ. Ζαρκάδας - Σ. Βλάχου» για το κεντρικό Ρέμα Παλλήνης στην εντός σχεδίου περιοχή, και β) «Ι. Τσούτρας - Β. Παραρά» για τα ρέματα "Ανθούσα" και "Κεντρικό ρέμα Ανθούσας - Παλλήνης" στην εκτός σχεδίου περιοχή, και των οποίων ο έλεγχος και η θεώρηση έγινε από τη Δ/νση Τεχνικών Υπηρεσιών της Νομαρχιακής Αυτοδιοίκησης Ανατολικής Αττικής.

Η απόφαση αυτή να δημοσιευθεί στην Εφημερίδα της Κυβερνήσεως.

Αθήνα, 8 Μαρτίου 2006

Ο Γενικός Γραμματέας Περιφέρειας
ΧΑΡ. ΜΑΝΙΑΤΗΣ

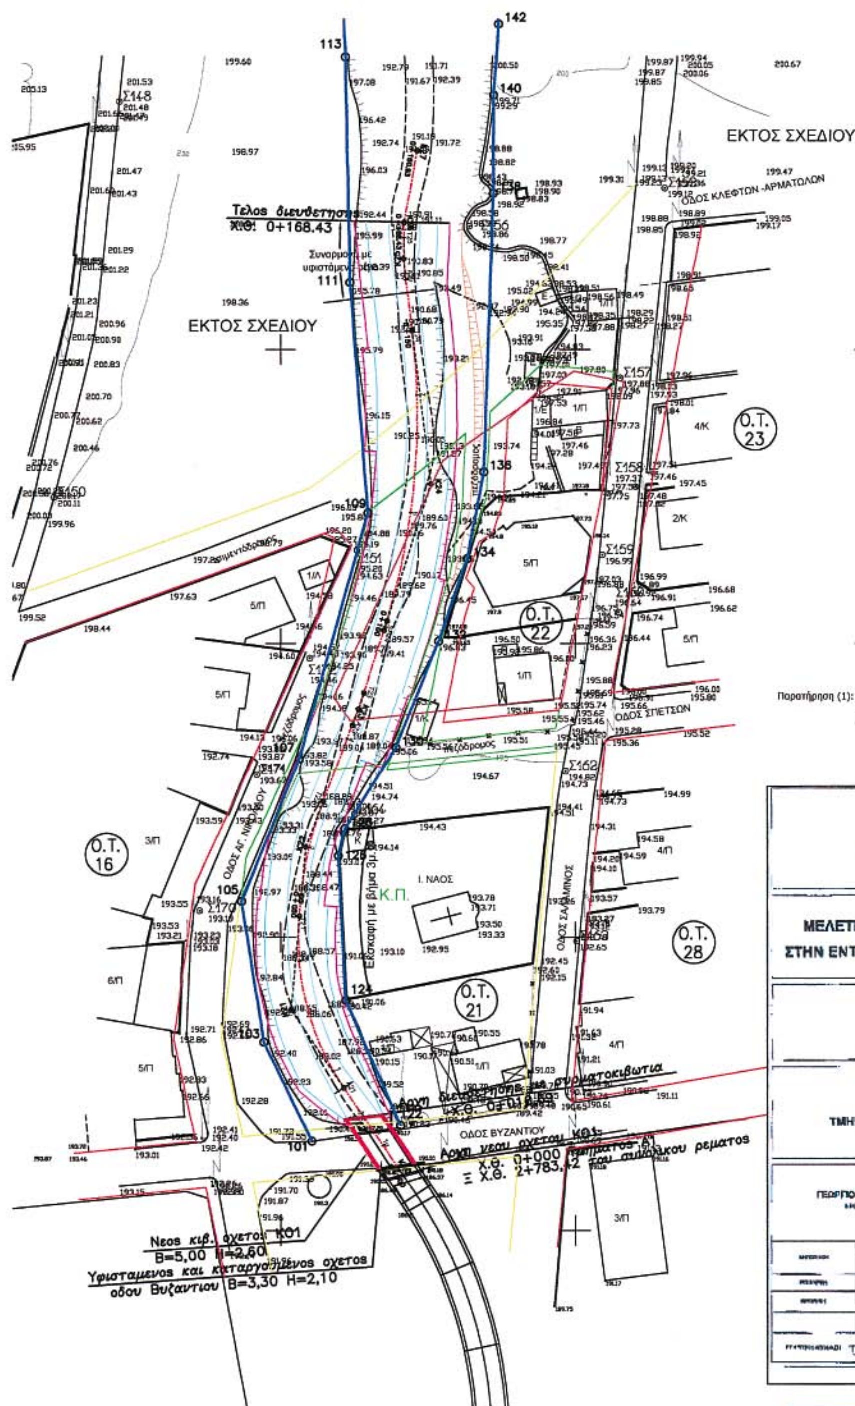

ΠΙΝΑΚΑΣ ΣΥΝΤΕΤΑΓΜΕΝΩΝ ΟΡΙΟΘΕΤΗΣΗΣ Κ. ΡΕΜΑΤΟΣ ΠΑΛΛΗΝΗΣ

Μελέτης:"Οριστική Οριοθέτηση Ρεμάτων : Ανθούσα κ' Κεντρικό Ρέμα Ανθούσας - Παλλήνης"

101	489505.30	4206115.29
103	489497.18	4206132.20
105	489493.41	4206156.10
107	489503.19	4206180.34
109	489514.82	4206222.21
111	489511.81	4206261.40
113	489511.00	4206299.88
122	489520.36	4206117.97
124	489511.06	4206139.27
126	489509.82	4206163.88
128	489510.90	4206168.50
130	489519.57	4206182.24
132	489526.82	4206200.36
133	489411.77	4206487.09
134	489531.69	4206214.46
136	489534.51	4206229.20
138	489536.10	4206276.66
140	489536.16	4206293.44
142	489536.99	4206305.53

Παρατήρηση (1): Η Εκσκαφή στο τμήμα αυτό από την πλευρά του Ι. Ναού θα γίνεται με παράλληλη κατασκευή των αναβαθμών από συρματοκιβώτια με βήμα 3 μ.


ΕΛΛΗΝΙΚΗ ΔΗΜΟΚΡΑΤΙΑ
Ν.Α. ΑΝΑΤΟΛΙΚΗΣ ΑΤΤΙΚΗΣ
ΔΙΕΥΘΥΝΣΗ ΤΕΧΝΙΚΩΝ ΥΠΗΡΕΣΙΩΝ
ΤΜΗΜΑ ΜΕΛΕΤΩΝ

ΜΕΛΕΤΗ ΔΙΕΥΘΕΤΗΣΗΣ ΚΕΝΤΡΙΚΟΥ ΡΕΜΑΤΟΣ ΣΤΗΝ ΕΝΤΟΣ ΣΧΕΔΙΟΥ ΠΕΡΙΟΧΗ ΔΗΜΟΥ ΠΑΛΛΗΝΗΣ

ΟΡΙΣΤΙΚΗ ΜΕΛΕΤΗ ΥΔΡΑΥΛΙΚΩΝ ΕΡΓΩΝ

ΟΡΙΖΟΝΤΙΟΓΡΑΦΙΑ — 2.1
ΤΜΗΜΑ Α1 ΑΝΑΝΤΗ ΟΔΟΥ ΒΥΖΑΝΤΙΟΥ — 1:500

ΣΥΜΠΡΑΤΤΟΝΤΑ ΓΡΑΦΕΙΑ ΜΕΛΕΤΩΝ
ΓΕΩΡΓΙΟΣ ΝΕΒΕΣΚΑΛΟΣ - ΚΩΝΣΤΑΝΤΙΝΟΣ ΖΑΡΚΑΔΑΣ - ΣΟΦΙΑ ΒΛΑΧΟΥ

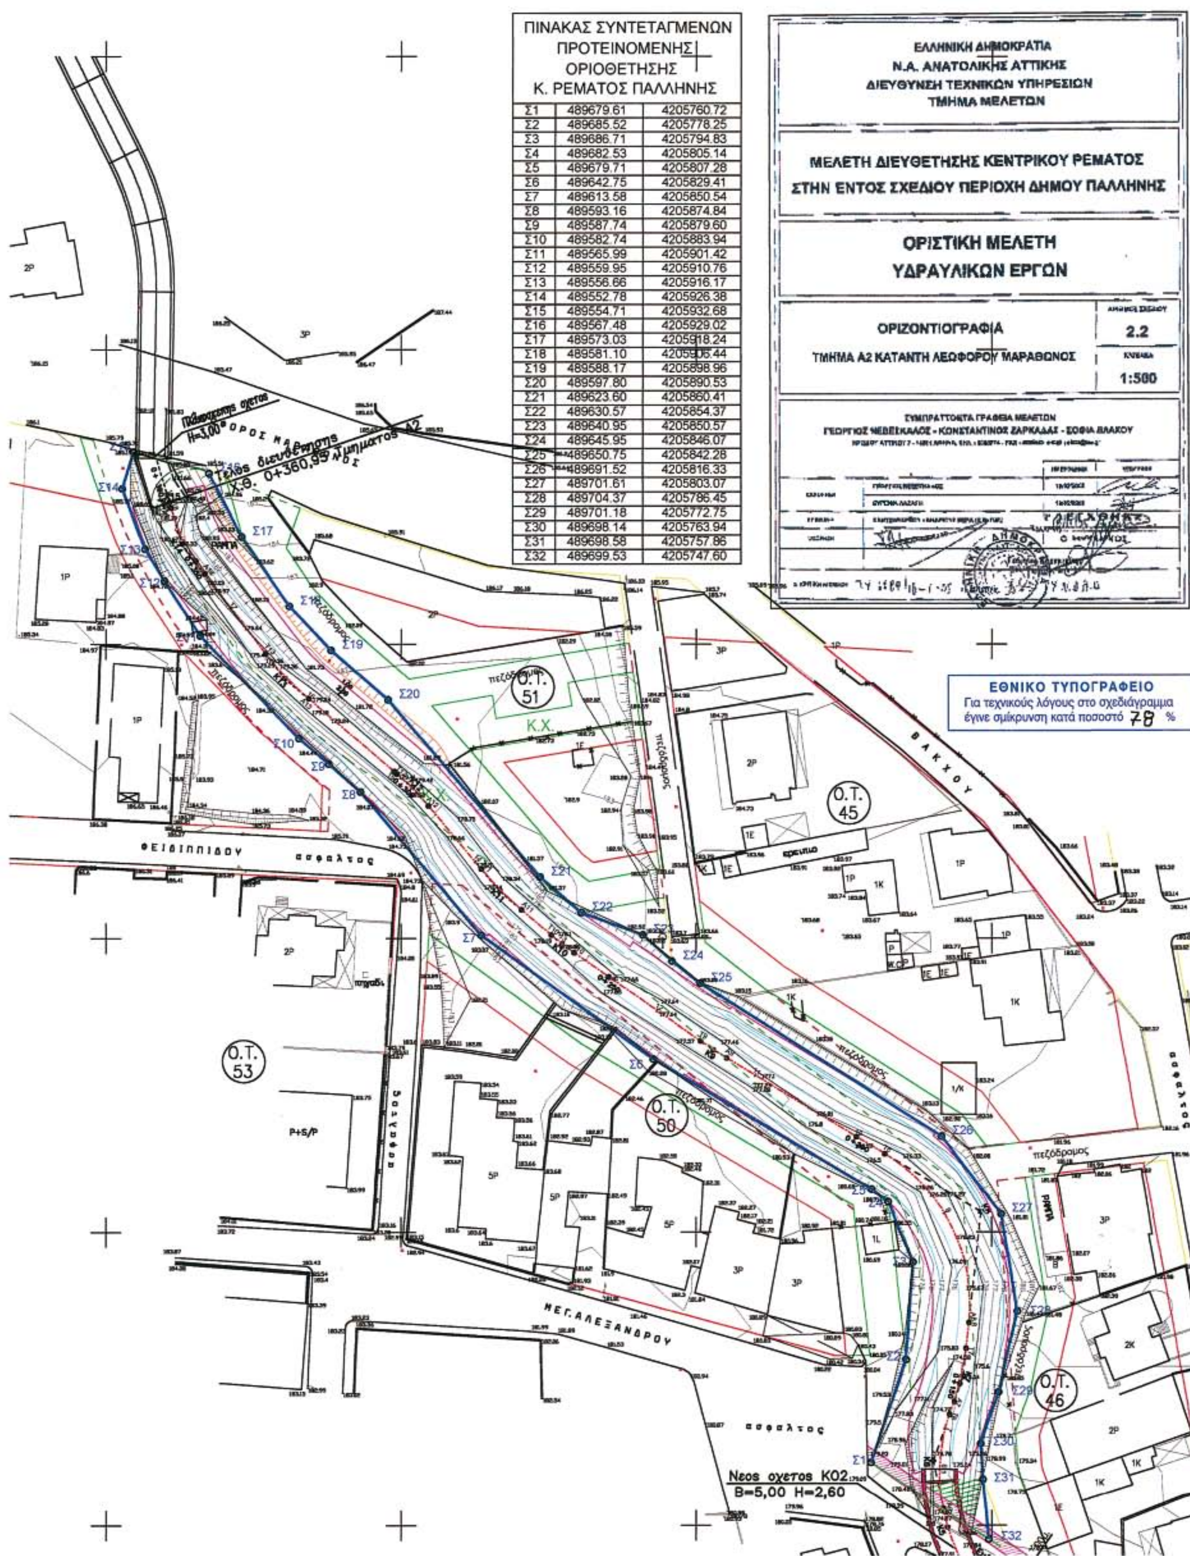


ΠΙΝΑΚΑΣ ΣΥΝΤΕΤΑΓΜΕΝΩΝ ΠΡΟΤΕΙΝΟΜΕΝΗΣ ΟΡΙΟΘΕΤΗΣΗΣ Κ. ΡΕΜΑΤΟΣ ΠΑΛΛΗΝΗΣ

Σ1	489679.61	4205760.72
Σ2	489685.52	4205778.25
Σ3	489686.71	4205794.83
Σ4	489682.53	4205805.14
Σ5	489679.71	4205807.28
Σ6	489642.75	4205829.41
Σ7	489613.58	4205850.54
Σ8	489593.16	4205874.84
Σ9	489587.74	4205879.60
Σ10	489582.74	4205883.94
Σ11	489565.99	4205901.42
Σ12	489559.95	4205910.76
Σ13	489556.66	4205916.17
Σ14	489552.78	4205926.38
Σ15	489554.71	4205932.68
Σ16	489567.48	4205929.02
Σ17	489573.03	4205918.24
Σ18	489581.10	4205906.44
Σ19	489588.17	4205898.96
Σ20	489597.80	4205890.53
Σ21	489623.60	4205860.41
Σ22	489630.57	4205854.37
Σ23	489640.95	4205850.57
Σ24	489645.95	4205846.07
Σ25	489650.75	4205842.28
Σ26	489691.52	4205816.33
Σ27	489701.61	4205803.07
Σ28	489704.37	4205786.45
Σ29	489701.18	4205772.75
Σ30	489698.14	4205763.94
Σ31	489698.58	4205757.86
Σ32	489699.53	4205747.60

ΠΙΝΑΚΑΣ ΣΥΝΤΕΤΑΓΜΕΝΩΝ ΟΡΙΟΘΕΤΗΣΗΣ
Κ. ΡΕΜΑΤΟΣ ΠΑΛΛΗΝΗΣ
Μελέτης:"Οριστική Οριοθέτηση Ρεμάτων : Ανθούσα κ' Κεντρικό Ρέμα Ανθούσας - Παλλήνης"

93	489761.46	4205639.11
95	489731.07	4205675.58
97	489701.45	4205720.88
99	489696.40	4205733.52
112	489777.56	4205606.02
114	489778.23	4205624.78
116	489727.54	4205708.35
118	489712.09	4205728.98
120	489700.82	4205736.66

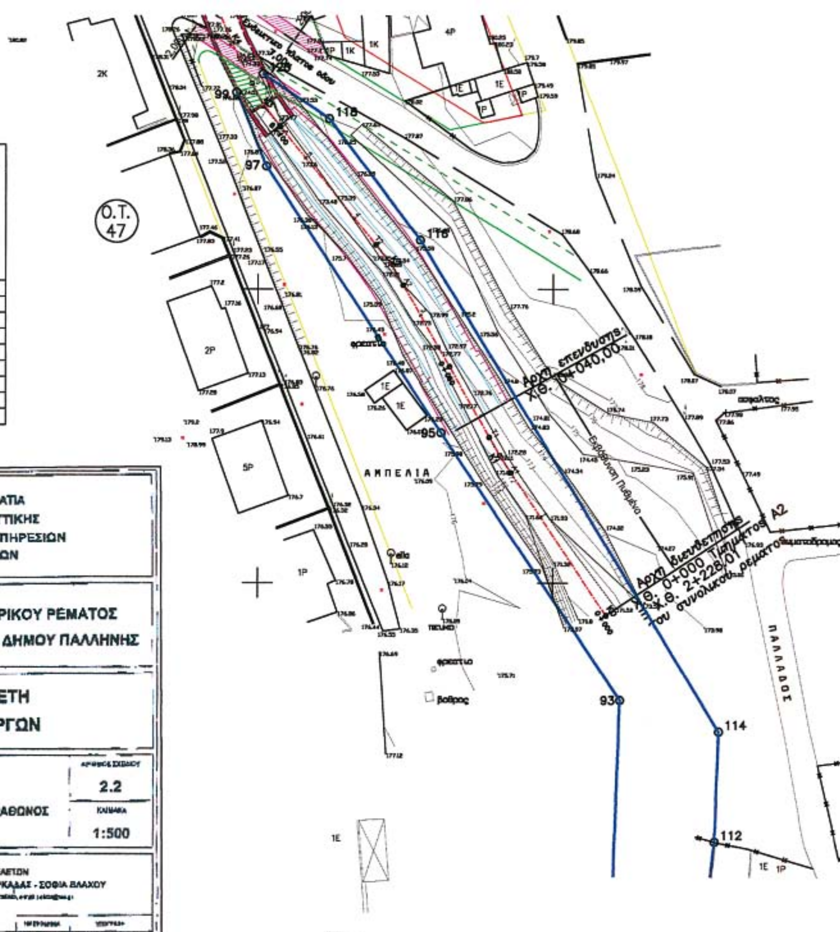

ΕΛΛΗΝΙΚΗ ΔΗΜΟΚΡΑΤΙΑ
Ν.Α. ΑΝΑΤΟΛΙΚΗΣ ΑΤΤΙΚΗΣ
ΔΙΕΥΘΥΝΣΗ ΤΕΧΝΙΚΩΝ ΥΠΗΡΕΣΙΩΝ
ΤΜΗΜΑ ΜΕΛΕΤΩΝ

ΜΕΛΕΤΗ ΔΙΕΥΘΕΤΗΣΗΣ ΚΕΝΤΡΙΚΟΥ ΡΕΜΑΤΟΣ ΣΤΗΝ ΕΝΤΟΣ ΣΧΕΔΙΟΥ ΠΕΡΙΟΧΗ ΔΗΜΟΥ ΠΑΛΛΗΝΗΣ


ΟΡΙΣΤΙΚΗ ΜΕΛΕΤΗ
ΥΔΡΑΥΛΙΚΩΝ ΕΡΓΩΝ

ΟΡΙΖΟΝΤΙΟΓΡΑΦΙΑ
ΤΜΗΜΑ Α2 ΚΑΤΑΝΤΗ ΛΕΩΦΟΡΟΥ ΜΑΡΑΘΩΝΟΣ

ΑΡΙΘΜΟΣ ΣΧΕΔΙΟΥ 2.2
ΚΛΙΜΑΚΑ 1:500

ΣΥΜΠΡΑΤΤΟΝΤΑ ΓΡΑΦΕΙΑ ΜΕΛΕΤΩΝ
ΓΕΩΡΓΙΟΣ ΜΕΒΕΣΚΑΛΟΣ - ΚΩΝΣΤΑΝΤΙΝΟΣ ΖΑΡΚΑΔΑΣ - ΣΟΦΙΑ ΒΛΑΧΟΥ

ΕΘΝΙΚΟ ΤΥΠΟΓΡΑΦΕΙΟ
Για τεχνικούς λόγους στο σχεδιάγραμμα έγινε σμίκρυνση κατά ποσοστό 78 %

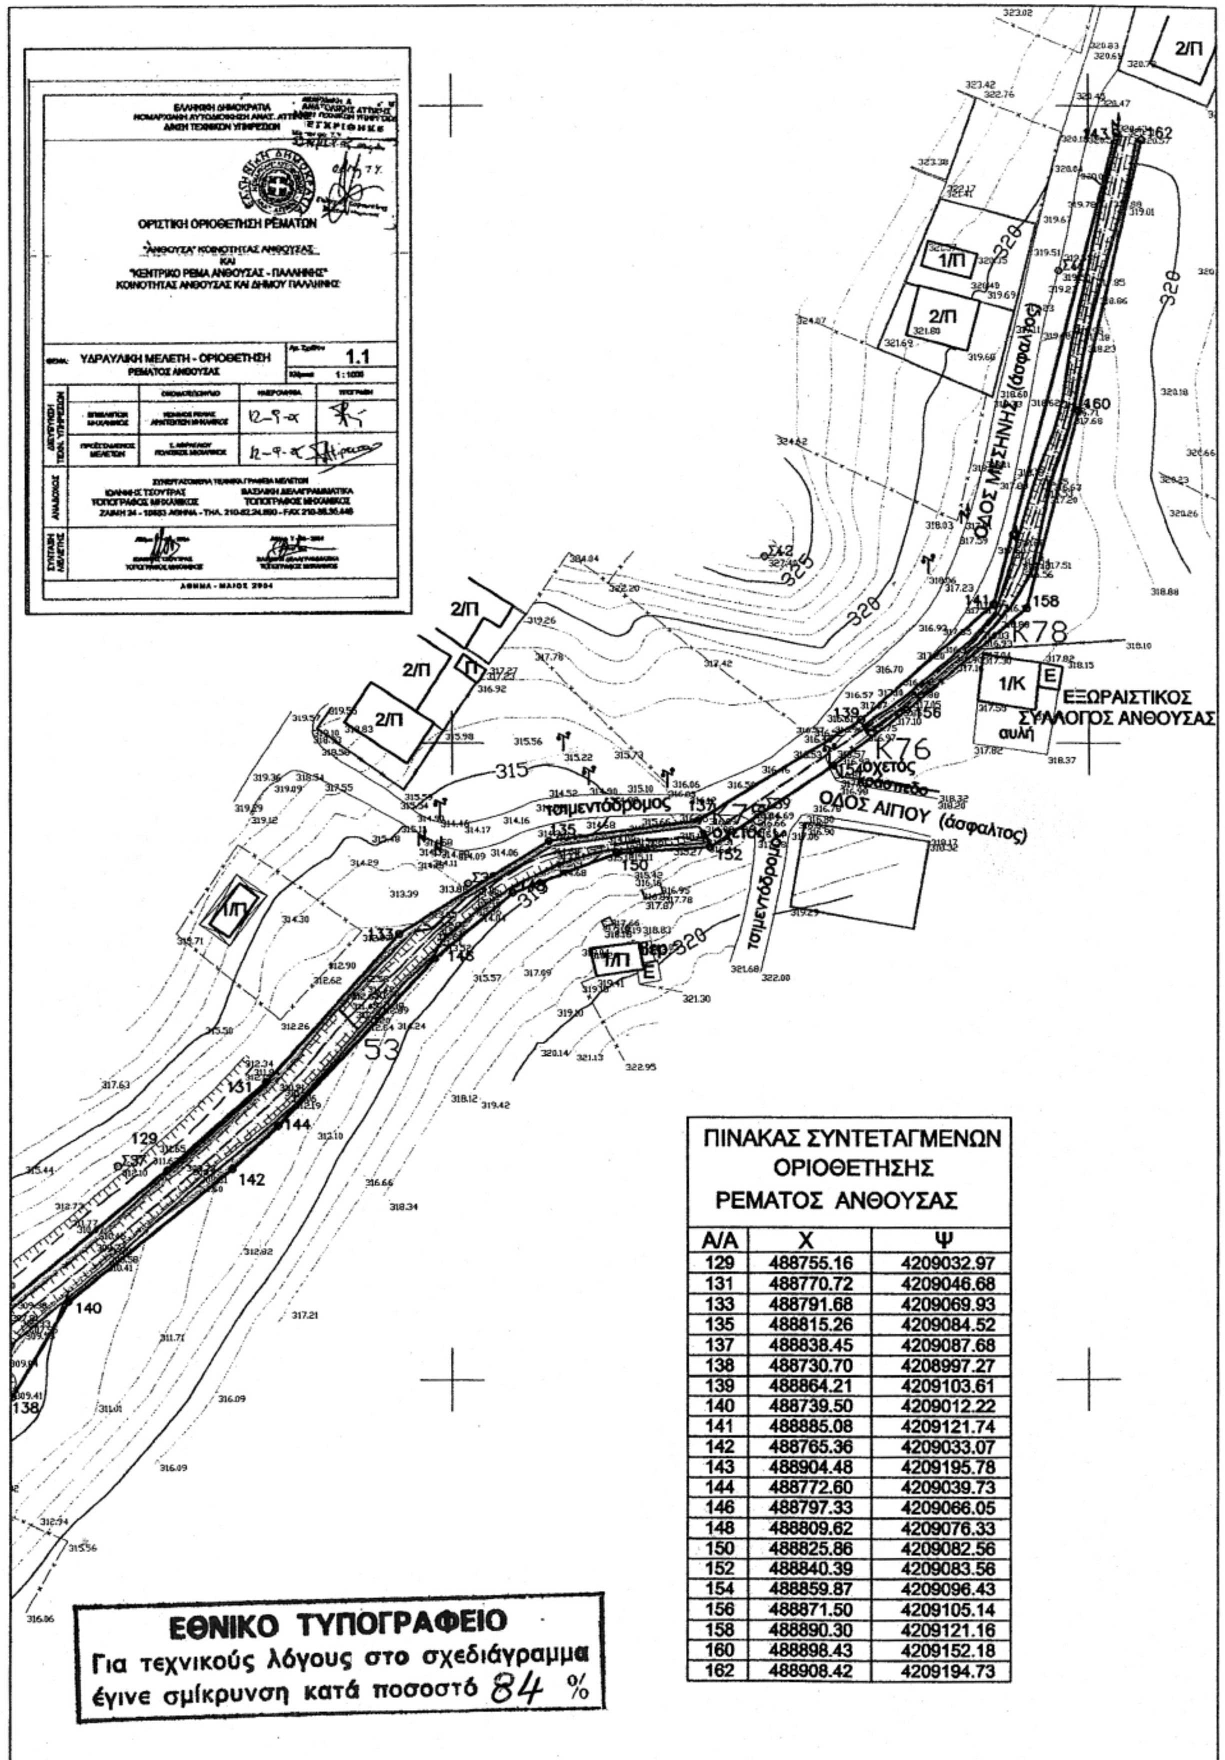

ΠΙΝΑΚΑΣ ΣΥΝΤΕΤΑΓΜΕΝΩΝ ΟΡΙΟΘΕΤΗΣΗΣ ΡΕΜΑΤΟΣ ΑΝΘΟΥΣΑΣ


Α/Α	Χ	Ψ
129	488755.16	4209032.97
131	488770.72	4209046.68
133	488791.68	4209069.93
135	488815.26	4209084.52
137	488838.45	4209087.68
138	488730.70	4208997.27
139	488864.21	4209103.61
140	488739.50	4209012.22
141	488885.08	4209121.74
142	488765.36	4209033.07
143	488904.48	4209195.78
144	488772.60	4209039.73
146	488797.33	4209066.05
148	488809.62	4209076.33
150	488825.86	4209082.56
152	488840.39	4209083.56
154	488859.87	4209096.43
156	488871.50	4209105.14
158	488890.30	4209121.16
160	488898.43	4209152.18
162	488908.42	4209194.73

ΠΙΝΑΚΑΣ ΣΥΝΤΕΤΑΓΜΕΝΩΝ ΟΡΙΟΘΕΤΗΣΗΣ ΡΕΜΑΤΟΣ ΑΝΘΟΥΣΑΣ

Α/Α	Χ	Ψ
110	488578.09	4208769.53
111	488551.55	4208778.47
112	488581.87	4208792.96
113	488561.76	4208807.05
114	488577.05	4208817.18
115	488552.47	4208827.92
116	488577.96	4208826.02
117	488559.93	4208849.01
118	488581.59	4208835.50
119	488576.75	4208874.70
120	488585.08	4208847.61
121	488626.29	4208914.75
122	488606.50	4208867.47
123	488636.76	4208928.66
124	488623.24	4208891.95
125	488677.91	4208971.35
126	488644.39	4208916.45
127	488722.19	4209005.57
128	488650.29	4208923.81
130	488649.94	4208930.34
132	488673.13	4208954.13
134	488682.43	4208964.27
136	488710.35	4208985.04

X: 488700
Y: 4208800

ΕΘΝΙΚΟ ΤΥΠΟΓΡΑΦΕΙΟ
Για τεχνικούς λόγους στο σχεδιάγραμμα έγινε σμίκρυνση κατά ποσοστό 84 %

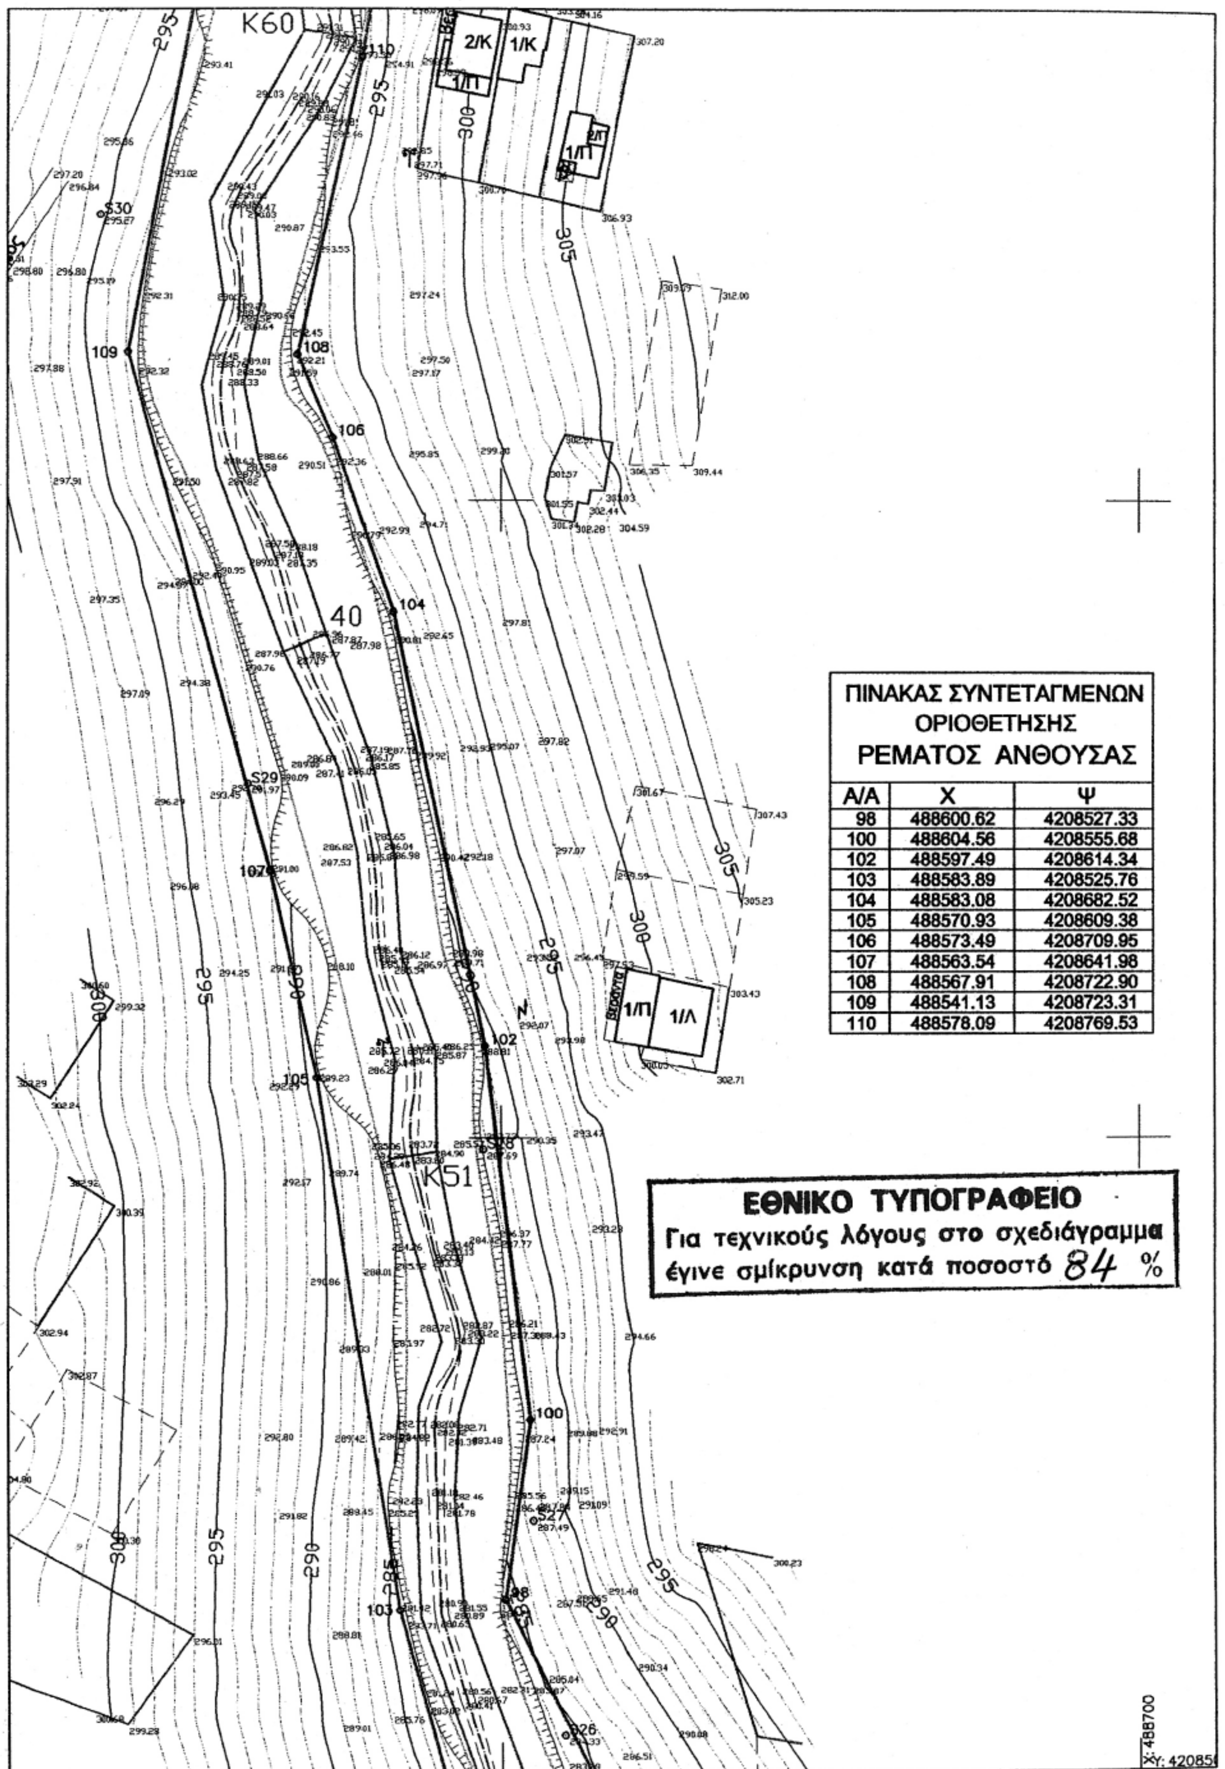


ΠΙΝΑΚΑΣ ΣΥΝΤΕΤΑΓΜΕΝΩΝ ΟΡΙΟΘΕΤΗΣΗΣ ΡΕΜΑΤΟΣ ΑΝΘΟΥΣΑΣ

Α/Α	Χ	Ψ
98	488600.62	4208527.33
100	488604.56	4208555.68
102	488597.49	4208614.34
103	488583.89	4208525.76
104	488583.08	4208682.52
105	488570.93	4208609.38
106	488573.49	4208709.95
107	488563.54	4208641.98
108	488567.91	4208722.90
109	488541.13	4208723.31
110	488578.09	4208769.53

ΠΙΝΑΚΑΣ ΣΥΝΤΕΤΑΓΜΕΝΩΝ ΟΡΙΟΘΕΤΗΣΗΣ ΡΕΜΑΤΟΣ ΑΝΘΟΥΣΑΣ

Α/Α	Χ	Ψ
87	488615.07	4208238.14
88	488639.92	4208233.53
89	488620.46	4208300.99
90	488632.08	4208295.45
91	488630.47	4208331.81
92	488646.76	4208363.95
93	488623.26	4208345.09
94	488654.24	4208373.60
95	488635.71	4208363.86
96	488625.20	4208477.37
97	488621.91	4208370.11
99	488620.92	4208411.86
101	488602.32	4208459.71

ΕΘΝΙΚΟ ΤΥΠΟΓΡΑΦΕΙΟ
Για τεχνικούς λόγους στο σχεδιάγραμμα έγινε σμίκρυνση κατά ποσοστό 84 %

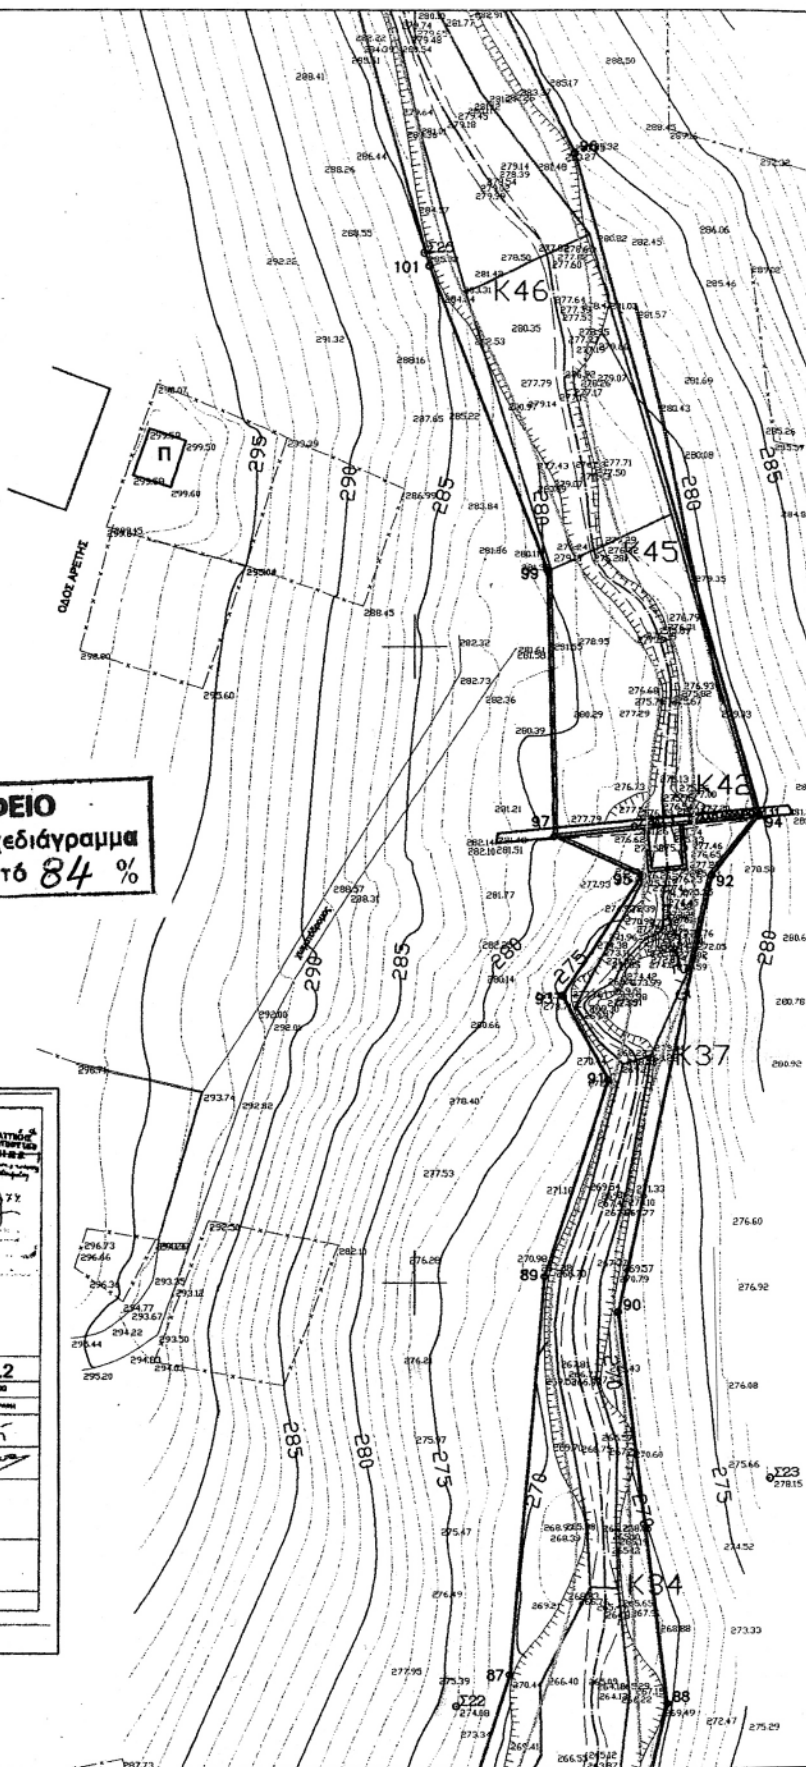

ΟΡΙΣΤΙΚΗ ΟΡΙΟΘΕΤΗΣΗ ΡΕΜΑΤΩΝ

"ΑΝΘΟΥΣΑ" ΚΟΙΝΟΤΗΤΑΣ ΑΝΘΟΥΣΑΣ
ΚΑΙ
"ΚΕΝΤΡΙΚΟ ΡΕΜΑ ΑΝΘΟΥΣΑΣ - ΠΑΛΛΗΝΗΣ"
ΚΟΙΝΟΤΗΤΑΣ ΑΝΘΟΥΣΑΣ ΚΑΙ ΔΗΜΟΥ ΠΑΛΛΗΝΗΣ

ΘΕΜΑ: ΥΔΡΑΥΛΙΚΗ ΜΕΛΕΤΗ - ΟΡΙΟΘΕΤΗΣΗ ΡΕΜΑΤΟΣ ΑΝΘΟΥΣΑΣ

1.2

1:1000


12-9-05

12-9-05

ΤΟΠΟΓΡΑΦΟΣ ΜΗΧΑΝΙΚΟΣ

ΤΟΠΟΓΡΑΦΟΣ ΜΗΧΑΝΙΚΟΣ


ΑΘΗΝΑ - ΜΑΙΟΣ 2004

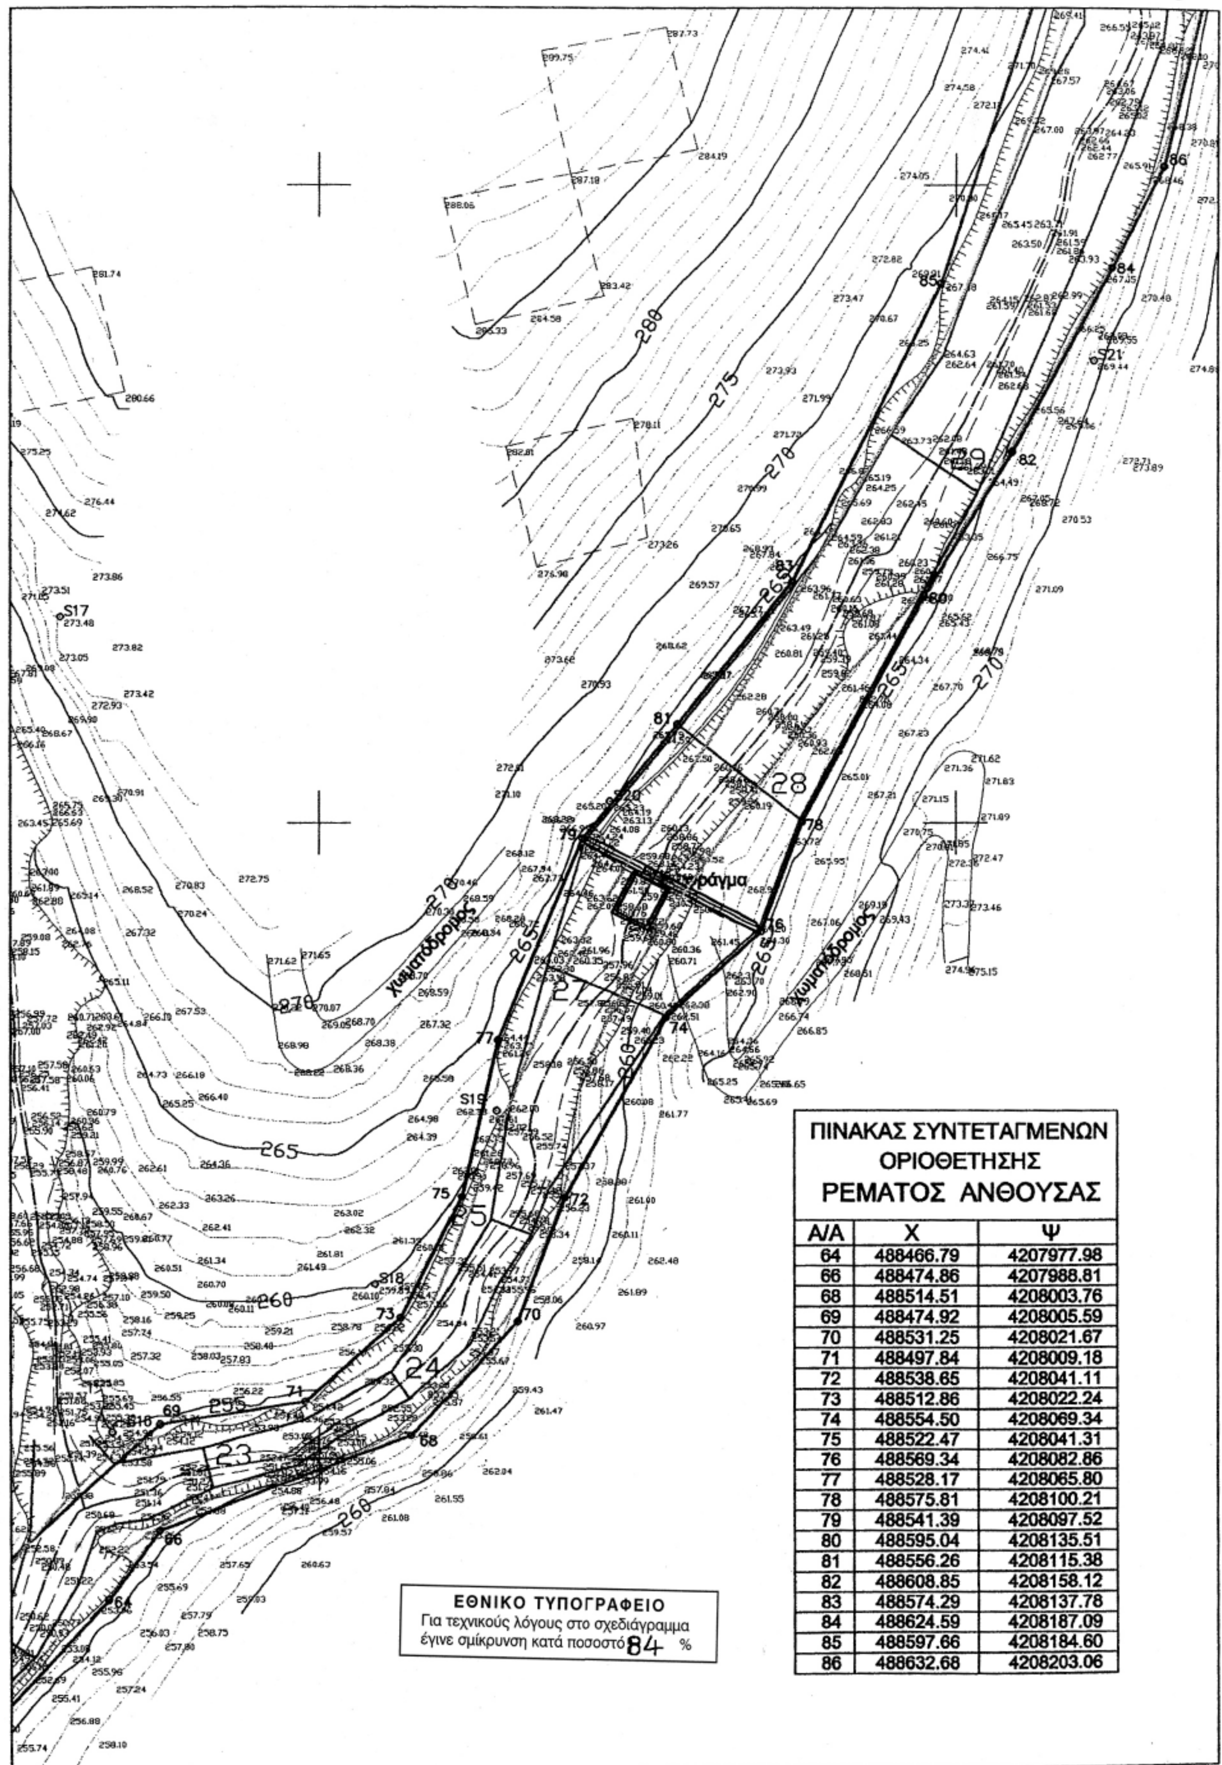

ΠΙΝΑΚΑΣ ΣΥΝΤΕΤΑΓΜΕΝΩΝ ΟΡΙΟΘΕΤΗΣΗΣ ΡΕΜΑΤΟΣ ΑΝΘΟΥΣΑΣ


Α/Α	Χ	Ψ
64	488466.79	4207977.98
66	488474.86	4207988.81
68	488514.51	4208003.76
69	488474.92	4208005.59
70	488531.25	4208021.67
71	488497.84	4208009.18
72	488538.65	4208041.11
73	488512.86	4208022.24
74	488554.50	4208069.34
75	488522.47	4208041.31
76	488569.34	4208082.86
77	488528.17	4208065.80
78	488575.81	4208100.21
79	488541.39	4208097.52
80	488595.04	4208135.51
81	488556.26	4208115.38
82	488608.85	4208158.12
83	488574.29	4208137.78
84	488624.59	4208187.09
85	488597.66	4208184.60
86	488632.68	4208203.06

ΕΘΝΙΚΟ ΤΥΠΟΓΡΑΦΕΙΟ
Για τεχνικούς λόγους στο σχεδιάγραμμα έγινε σμίκρυνση κατά ποσοστό 84 %

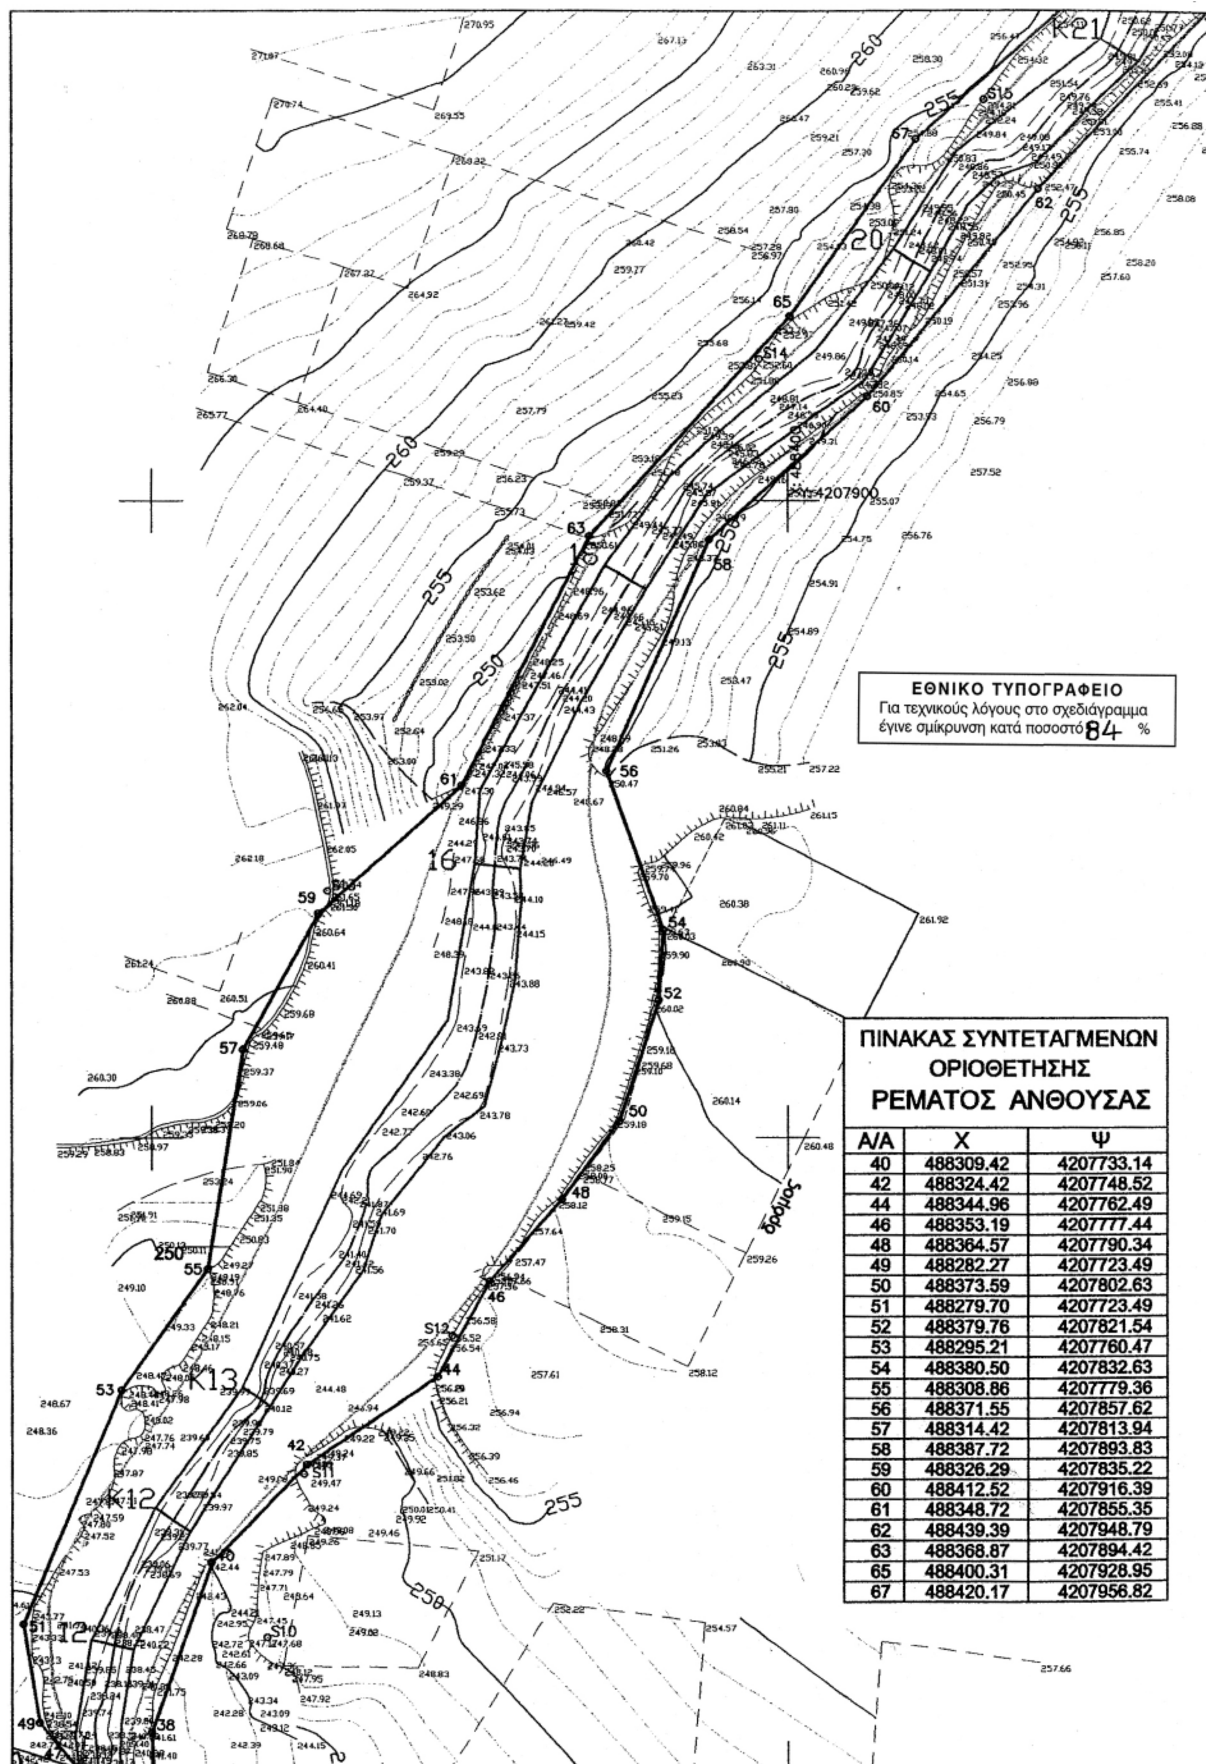

ΠΙΝΑΚΑΣ ΣΥΝΤΕΤΑΓΜΕΝΩΝ ΟΡΙΟΘΕΤΗΣΗΣ ΡΕΜΑΤΟΣ ΑΝΘΟΥΣΑΣ

Α/Α	Χ	Ψ
40	488309.42	4207733.14
42	488324.42	4207748.52
44	488344.96	4207762.49
46	488353.19	4207777.44
48	488364.57	4207790.34
49	488282.27	4207723.49
50	488373.59	4207802.63
51	488279.70	4207723.49
52	488379.76	4207821.54
53	488295.21	4207760.47
54	488380.50	4207832.63
55	488308.86	4207779.36
56	488371.55	4207857.62
57	488314.42	4207813.94
58	488387.72	4207893.83
59	488326.29	4207835.22
60	488412.52	4207916.39
61	488348.72	4207855.35
62	488439.39	4207948.79
63	488368.87	4207894.42
65	488400.31	4207928.95
67	488420.17	4207956.82

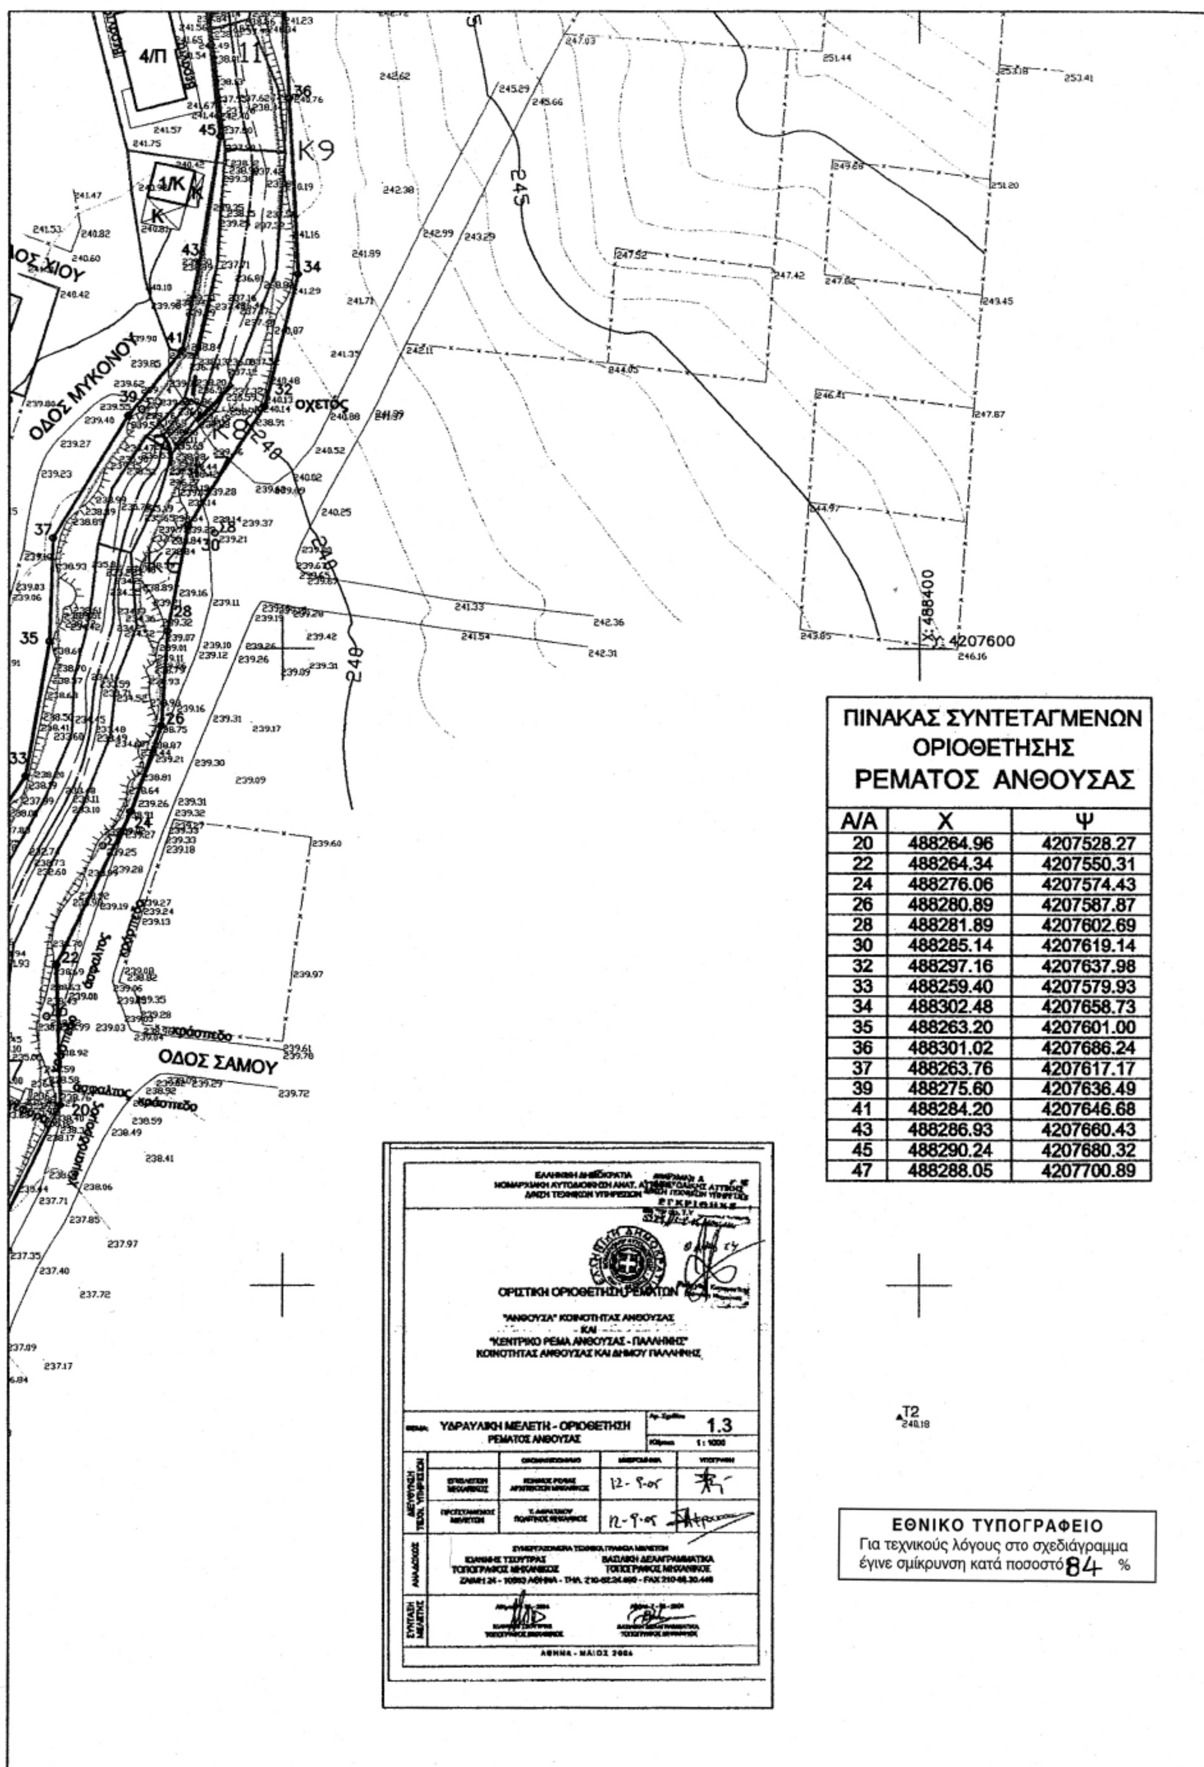


ΠΙΝΑΚΑΣ ΣΥΝΤΕΤΑΓΜΕΝΩΝ ΟΡΙΟΘΕΤΗΣΗΣ ΡΕΜΑΤΟΣ ΑΝΘΟΥΣΑΣ

Α/Α	Χ	Ψ
20	488264.96	4207528.27
22	488264.34	4207550.31
24	488276.06	4207574.43
26	488280.89	4207587.87
28	488281.89	4207602.69
30	488285.14	4207619.14
32	488297.16	4207637.98
33	488259.40	4207579.93
34	488302.48	4207658.73
35	488263.20	4207601.00
36	488301.02	4207686.24
37	488263.76	4207617.17
39	488275.60	4207636.49
41	488284.20	4207646.68
43	488286.93	4207660.43
45	488290.24	4207680.32
47	488288.05	4207700.89

ΕΘΝΙΚΟ ΤΥΠΟΓΡΑΦΕΙΟ
Για τεχνικούς λόγους στο σχεδιάγραμμα έγινε σμίκρυνση κατά ποσοστό 84 %

ΠΙΝΑΚΑΣ ΣΥΝΤΕΤΑΓΜΕΝΩΝ ΟΡΙΟΘΕΤΗΣΗΣ ΡΕΜΑΤΟΣ ΑΝΘΟΥΣΑΣ

Α/Α	Χ	Ψ
1	488157.99	4207375.78
2	488179.24	4207362.12
3	488165.11	4207392.76
4	488189.09	4207388.24
5	488169.66	4207407.50
6	488191.12	4207428.63
7	488173.20	4207419.31
8	488195.18	4207442.41
9	488174.60	4207424.34
10	488202.22	4207455.14
11	488170.71	4207436.65
12	488214.09	4207469.81
13	488196.54	4207472.16
14	488225.96	4207471.70
15	488204.11	4207479.45
16	488229.34	4207483.80
17	488211.94	4207495.24
18	488251.33	4207500.68
19	488212.13	4207501.78
20	488264.96	4207528.27
21	488239.02	4207513.20
22	488264.34	4207550.31
23	488245.06	4207523.51
24	488276.06	4207574.43
25	488249.31	4207540.35
26	488280.89	4207587.87
27	488244.49	4207542.88
29	488243.42	4207550.78
31	488248.29	4207563.53
33	488259.40	4207579.93

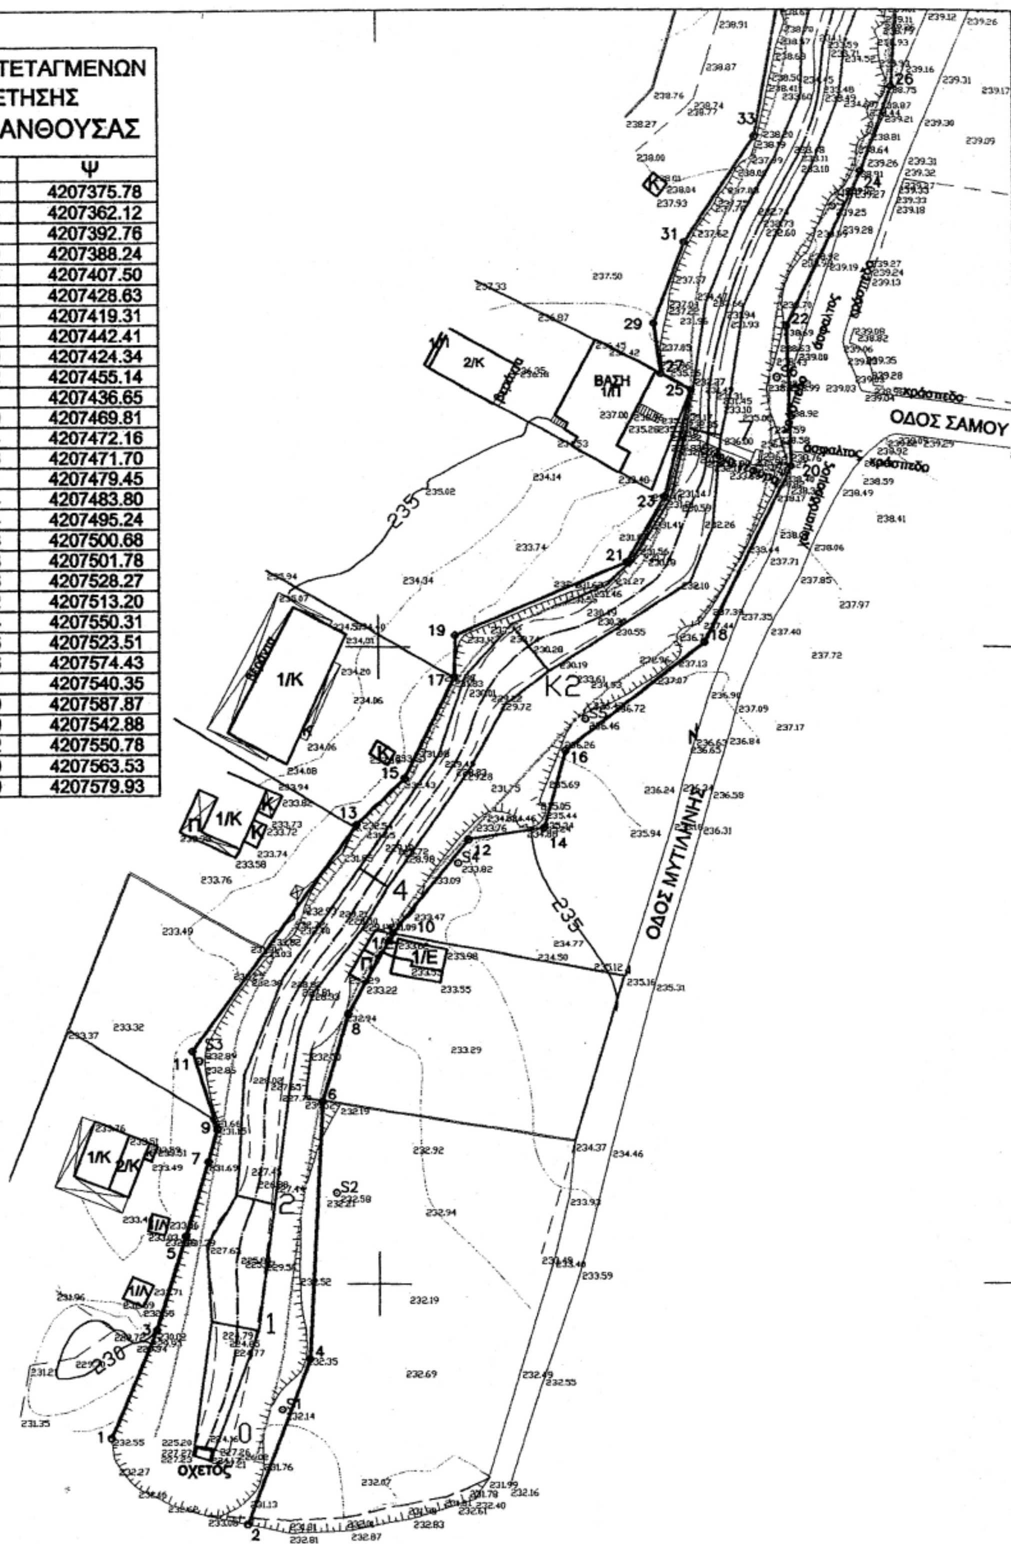

ΕΘΝΙΚΟ ΤΥΠΟΓΡΑΦΕΙΟ
Για τεχνικούς λόγους στο σχεδιάγραμμα έγινε σμίκρυνση κατά ποσοστό 84 %

ΕΛΛΗΝΙΚΗ ΔΗΜΟΚΡΑΤΙΑ
ΝΟΜΑΡΧΙΑΚΗ ΑΥΤΟΔΙΟΙΚΗΣΗ ΑΝΑΤ. ΑΤΤΙΚΗΣ
Δ/ΝΣΗ ΤΕΧΝΙΚΩΝ ΥΠΗΡΕΣΙΩΝ

ΕΓΚΡΙΘΗΚΕ

ΟΡΙΣΤΙΚΗ ΟΡΙΟΘΕΤΗΣΗ ΡΕΜΑΤΩΝ

"ΑΝΘΟΥΣΑ" ΚΟΙΝΟΤΗΤΑΣ ΑΝΘΟΥΣΑΣ
ΚΑΙ
"ΚΕΝΤΡΙΚΟ ΡΕΜΑ ΑΝΘΟΥΣΑΣ - ΠΑΛΛΗΝΗΣ"
ΚΟΙΝΟΤΗΤΑΣ ΑΝΘΟΥΣΑΣ ΚΑΙ ΔΗΜΟΥ ΠΑΛΛΗΝΗΣ


ΥΔΡΑΥΛΙΚΗ ΜΕΛΕΤΗ - ΟΡΙΟΘΕΤΗΣΗ
ΚΕΝΤΡΙΚΟΥ ΡΕΜΑΤΟΣ ΑΝΘΟΥΣΑΣ - ΠΑΛΛΗΝΗΣ

Αρ. Σχεδίου 2.1
Κλίμακα 1 : 1000

ΣΥΝΕΡΓΑΖΟΜΕΝΑ ΤΕΧΝΙΚΑ ΓΡΑΦΕΙΑ ΜΕΛΕΤΩΝ
ΙΩΑΝΝΗΣ ΤΣΟΥΠΡΑΣ — ΤΟΠΟΓΡΑΦΟΣ ΜΗΧΑΝΙΚΟΣ
ΒΑΣΙΛΙΚΗ ΔΕΛΑΓΡΑΜΜΑΤΙΚΑ — ΤΟΠΟΓΡΑΦΟΣ ΜΗΧΑΝΙΚΟΣ


ΑΘΗΝΑ ΜΑΙΟΣ 2004

ΕΘΝΙΚΟ ΤΥΠΟΓΡΑΦΕΙΟ
Για τεχνικούς λόγους στο σχεδιάγραμμα έγινε σμίκρυνση κατά ποσοστό 84 %

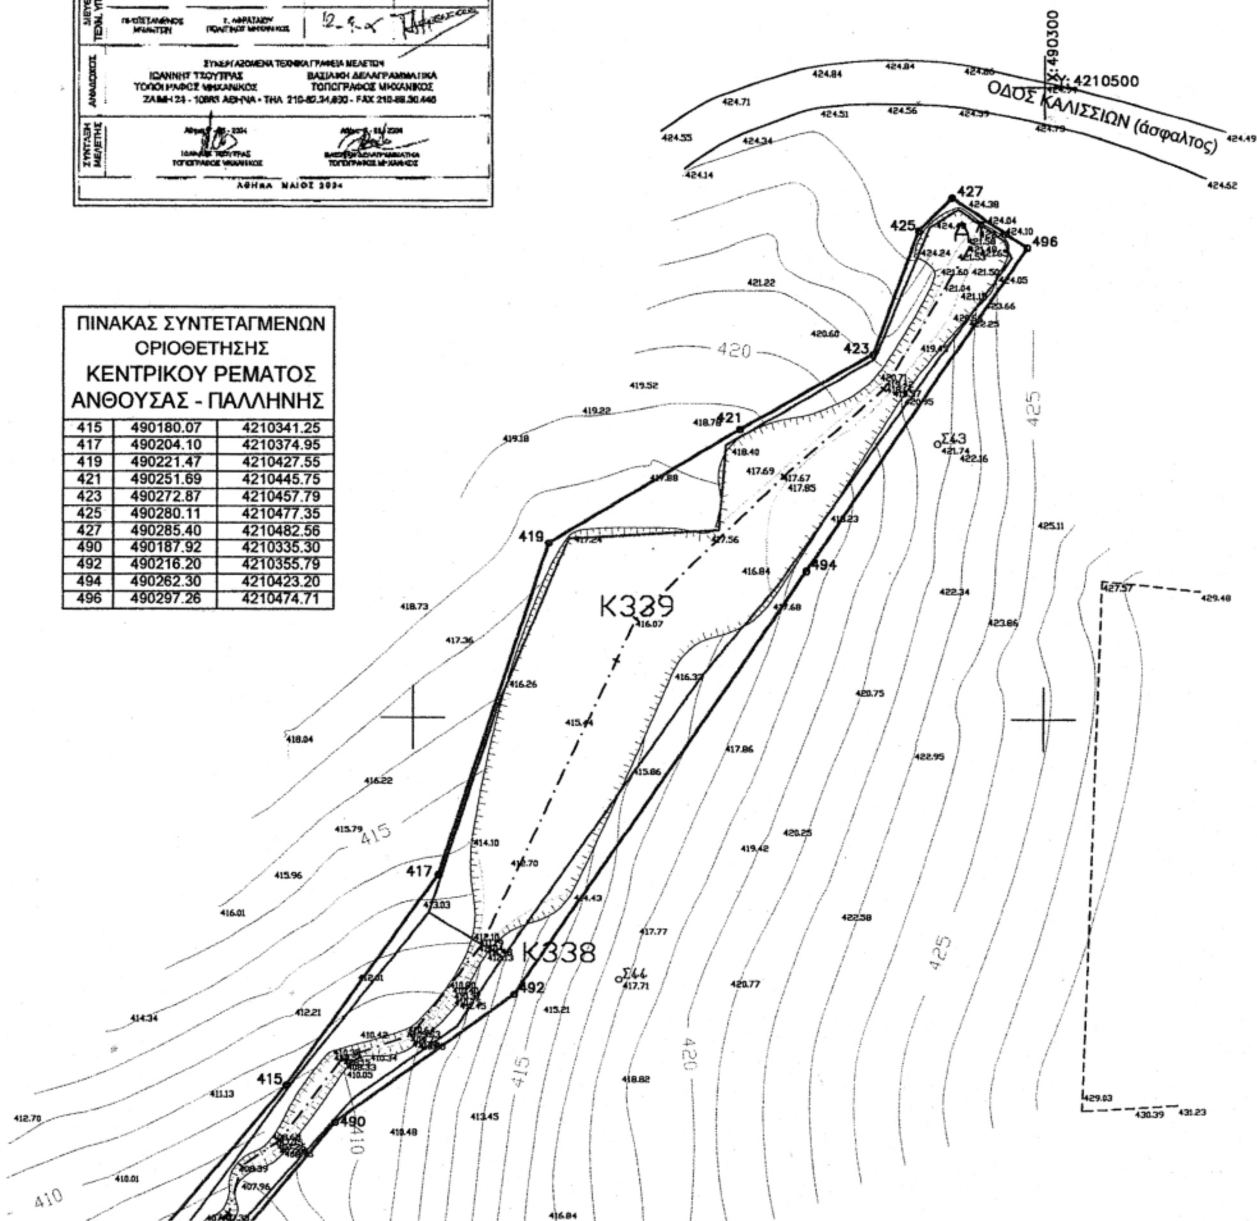


ΠΙΝΑΚΑΣ ΣΥΝΤΕΤΑΓΜΕΝΩΝ ΟΡΙΟΘΕΤΗΣΗΣ ΚΕΝΤΡΙΚΟΥ ΡΕΜΑΤΟΣ ΑΝΘΟΥΣΑΣ - ΠΑΛΛΗΝΗΣ

415	490180.07	4210341.25
417	490204.10	4210374.95
419	490221.47	4210427.55
421	490251.69	4210445.75
423	490272.87	4210457.79
425	490280.11	4210477.35
427	490285.40	4210482.56
490	490187.92	4210335.30
492	490216.20	4210355.79
494	490262.30	4210423.20
496	490297.26	4210474.71

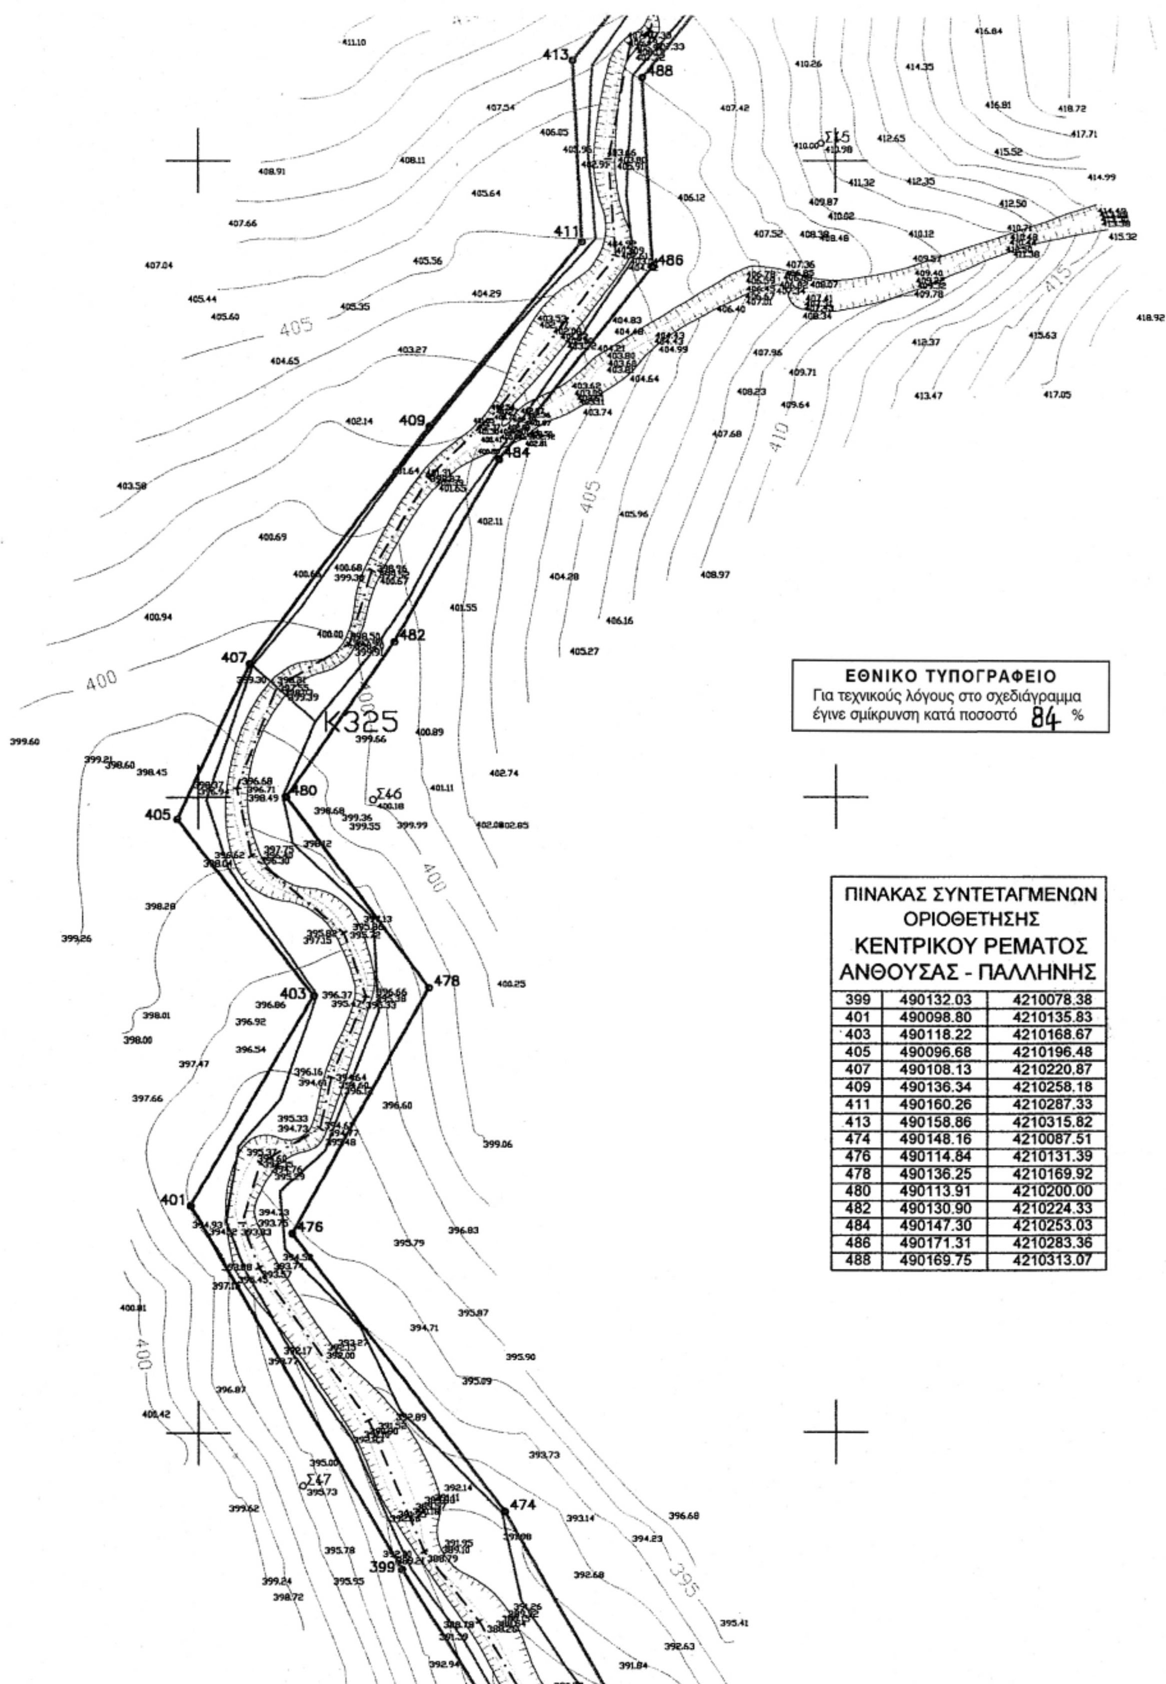

ΠΙΝΑΚΑΣ ΣΥΝΤΕΤΑΓΜΕΝΩΝ ΟΡΙΟΘΕΤΗΣΗΣ ΚΕΝΤΡΙΚΟΥ ΡΕΜΑΤΟΣ ΑΝΘΟΥΣΑΣ - ΠΑΛΛΗΝΗΣ

399	490132.03	4210078.38
401	490098.80	4210135.83
403	490118.22	4210168.67
405	490096.68	4210196.48
407	490108.13	4210220.87
409	490136.34	4210258.18
411	490160.26	4210287.33
413	490158.86	4210315.82
474	490148.16	4210087.51
476	490114.84	4210131.39
478	490136.25	4210169.92
480	490113.91	4210200.00
482	490130.90	4210224.33
484	490147.30	4210253.03
486	490171.31	4210283.36
488	490169.75	4210313.07

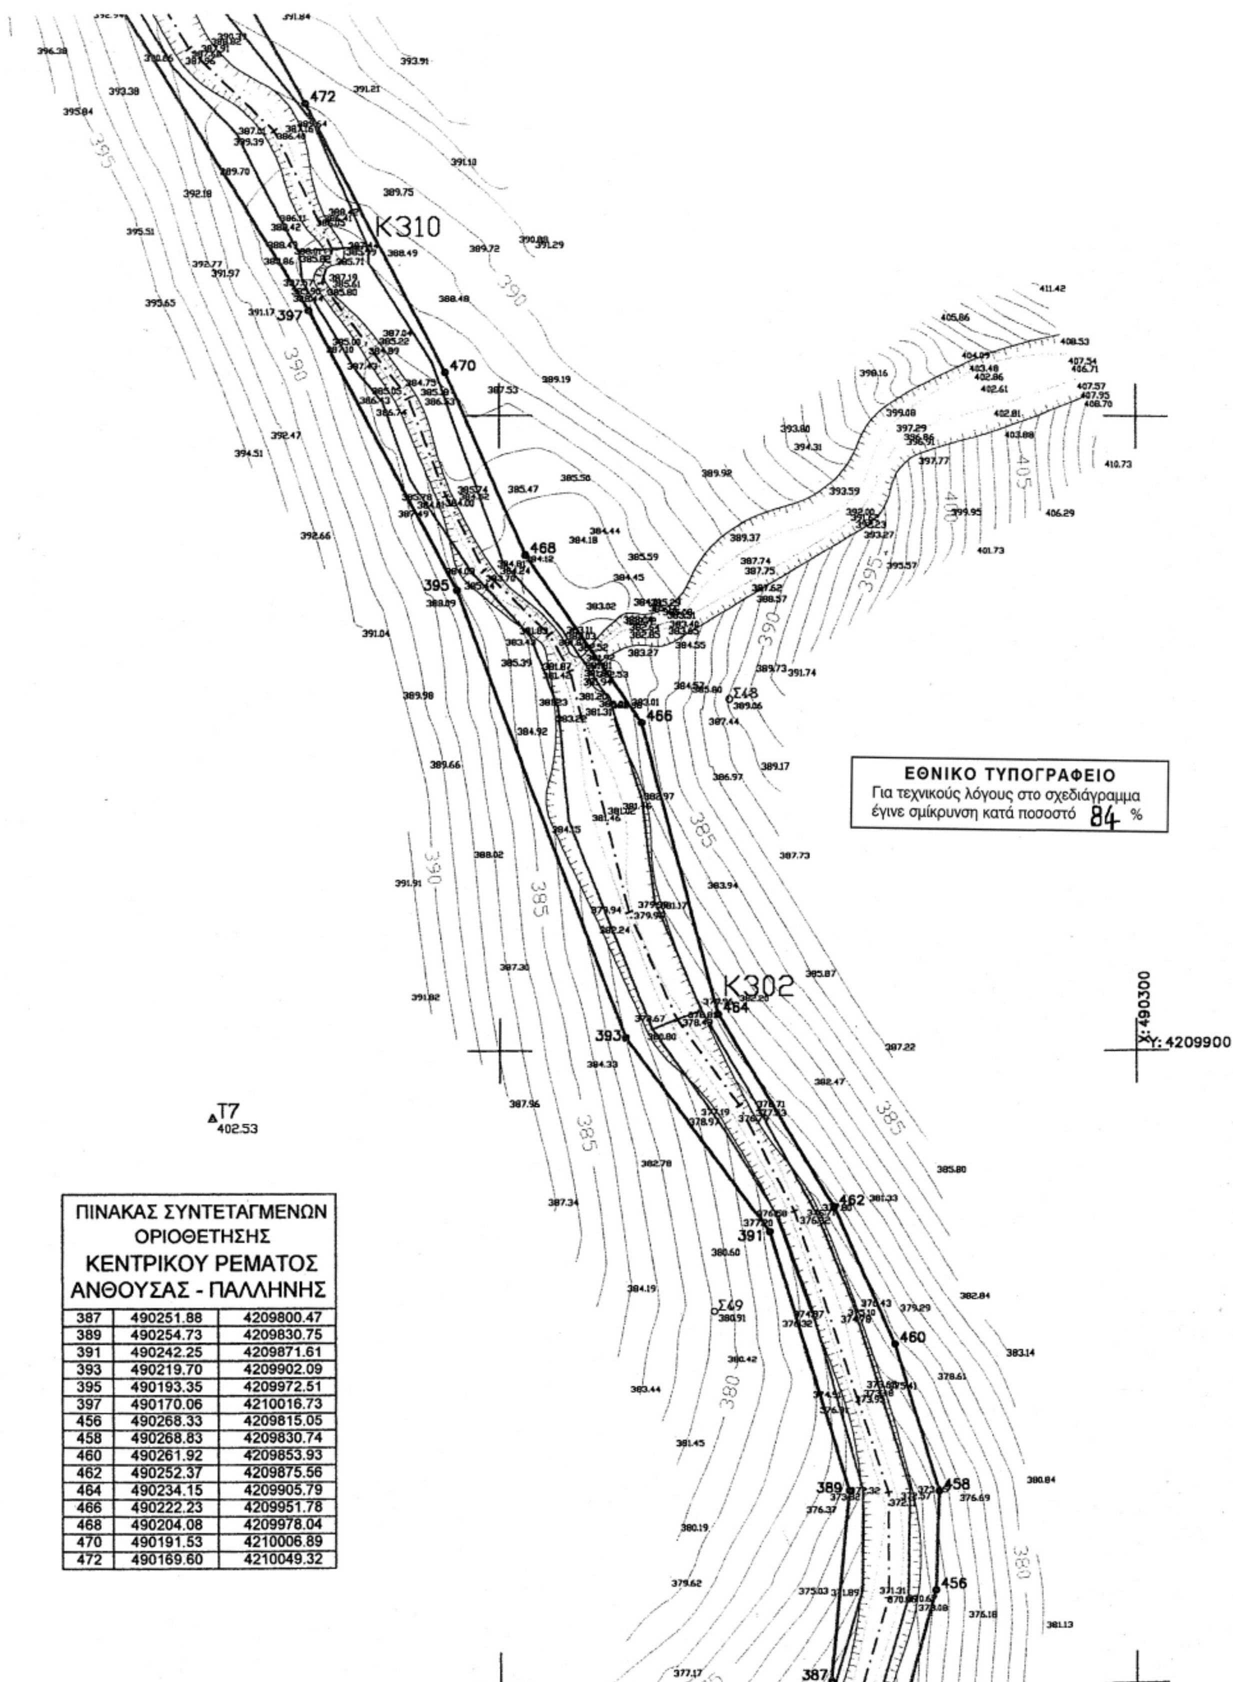

ΠΙΝΑΚΑΣ ΣΥΝΤΕΤΑΓΜΕΝΩΝ ΟΡΙΟΘΕΤΗΣΗΣ ΚΕΝΤΡΙΚΟΥ ΡΕΜΑΤΟΣ ΑΝΘΟΥΣΑΣ - ΠΑΛΛΗΝΗΣ

387	490251.88	4209800.47
389	490254.73	4209830.75
391	490242.25	4209871.61
393	490219.70	4209902.09
395	490193.35	4209972.51
397	490170.06	4210016.73
456	490268.33	4209815.05
458	490268.83	4209830.74
460	490261.92	4209853.93
462	490252.37	4209875.56
464	490234.15	4209905.79
466	490222.23	4209951.78
468	490204.08	4209978.04
470	490191.53	4210006.89
472	490169.60	4210049.32

ΕΛΛΗΝΙΚΗ ΔΗΜΟΚΡΑΤΙΑ
ΝΟΜΑΡΧΙΑΚΗ ΑΥΤΟΔΙΟΙΚΗΣΗ ΑΝΑΤ. ΑΤΤΙΚΗΣ
Δ/ΝΣΗ ΤΕΧΝΙΚΩΝ ΥΠΗΡΕΣΙΩΝ

ΕΓΚΡΙΘΗΚΕ

ΟΡΙΣΤΙΚΗ ΟΡΙΟΘΕΤΗΣΗ ΡΕΜΑΤΩΝ

"ΑΝΘΟΥΣΑ" ΚΟΙΝΟΤΗΤΑΣ ΑΝΘΟΥΣΑΣ
ΚΑΙ
"ΚΕΝΤΡΙΚΟ ΡΕΜΑ ΑΝΘΟΥΣΑΣ - ΠΑΛΛΗΝΗΣ"
ΚΟΙΝΟΤΗΤΑΣ ΑΝΘΟΥΣΑΣ ΚΑΙ ΔΗΜΟΥ ΠΑΛΛΗΝΗΣ

ΘΕΜΑ: ΥΔΡΑΥΛΙΚΗ ΜΕΛΕΤΗ - ΟΡΙΟΘΕΤΗΣΗ ΚΕΝΤΡΙΚΟΥ ΡΕΜΑΤΟΣ ΑΝΘΟΥΣΑΣ - ΠΑΛΛΗΝΗΣ

Αρ. Σχεδίου 2.2
Κλίμακα 1:1000

ΔΙΕΥΘΥΝΣΗ ΤΕΧΝ. ΥΠΗΡΕΣΙΩΝ

	ΟΝΟΜΑΤΕΠΩΝΥΜΟ	ΗΜΕΡΟΜΗΝΙΑ	ΥΠΟΓΡΑΦΗ
ΕΠΙΒΛΕΠΩΝ ΜΗΧΑΝΙΚΟΣ		12-9-05	
ΠΡΟΪΣΤΑΜΕΝΟΣ ΜΕΛΕΤΩΝ	Τ. ΑΘΓΑΤΑΚΟΥ ΠΟΛΙΤΙΚΟΣ ΜΗΧΑΝΙΚΟΣ	12-9-05	

ΑΝΑΔΟΧΟΙ

ΣΥΝΕΡΓΑΖΟΜΕΝΑ ΤΕΧΝΙΚΑ ΓΡΑΦΕΙΑ ΜΕΛΕΤΩΝ
ΙΩΑΝΝΗΣ ΤΣΟΥΤΡΑΣ ΤΟΠΟΓΡΑΦΟΣ ΜΗΧΑΝΙΚΟΣ
ΒΑΣΙΛΙΚΗ ΔΕΛΑΓΡΑΜΜΑΤΙΚΑ ΤΟΠΟΓΡΑΦΟΣ ΜΗΧΑΝΙΚΟΣ
ΖΑΙΜΗ 24 - 10683 ΑΘΗΝΑ - ΤΗΛ. 210-82.24.880 - FAX 210-88.30.446

ΣΥΝΤΑΞΗ ΜΕΛΕΤΗΣ

ΙΩΑΝΝΗΣ ΤΣΟΥΤΡΑΣ ΤΟΠΟΓΡΑΦΟΣ ΜΗΧΑΝΙΚΟΣ
ΒΑΣΙΛΙΚΗ ΔΕΛΑΓΡΑΜΜΑΤΙΚΑ ΤΟΠΟΓΡΑΦΟΣ ΜΗΧΑΝΙΚΟΣ


ΑΘΗΝΑ - ΜΑΙΟΣ 2004

ΠΙΝΑΚΑΣ ΣΥΝΤΕΤΑΓΜΕΝΩΝ ΟΡΙΟΘΕΤΗΣΗΣ ΚΕΝΤΡΙΚΟΥ ΡΕΜΑΤΟΣ ΑΝΘΟΥΣΑΣ - ΠΑΛΛΗΝΗΣ

373	490187.12	4209545.03
375	490190.10	4209575.85
377	490182.66	4209601.23
379	490201.47	4209626.65
381	490207.47	4209687.31
383	490200.31	4209716.85
385	490221.10	4209763.40
440	490208.86	4209569.30
442	490202.63	4209602.31
444	490222.54	4209634.70
446	490221.31	4209690.36
448	490215.38	4209715.90
450	490235.40	4209752.15
452	490253.54	4209776.95
454	490262.90	4209794.50

ΕΘΝΙΚΟ ΤΥΠΟΓΡΑΦΕΙΟ
Για τεχνικούς λόγους στο σχεδιάγραμμα έγινε σμίκρυνση κατά ποσοστό 84 %




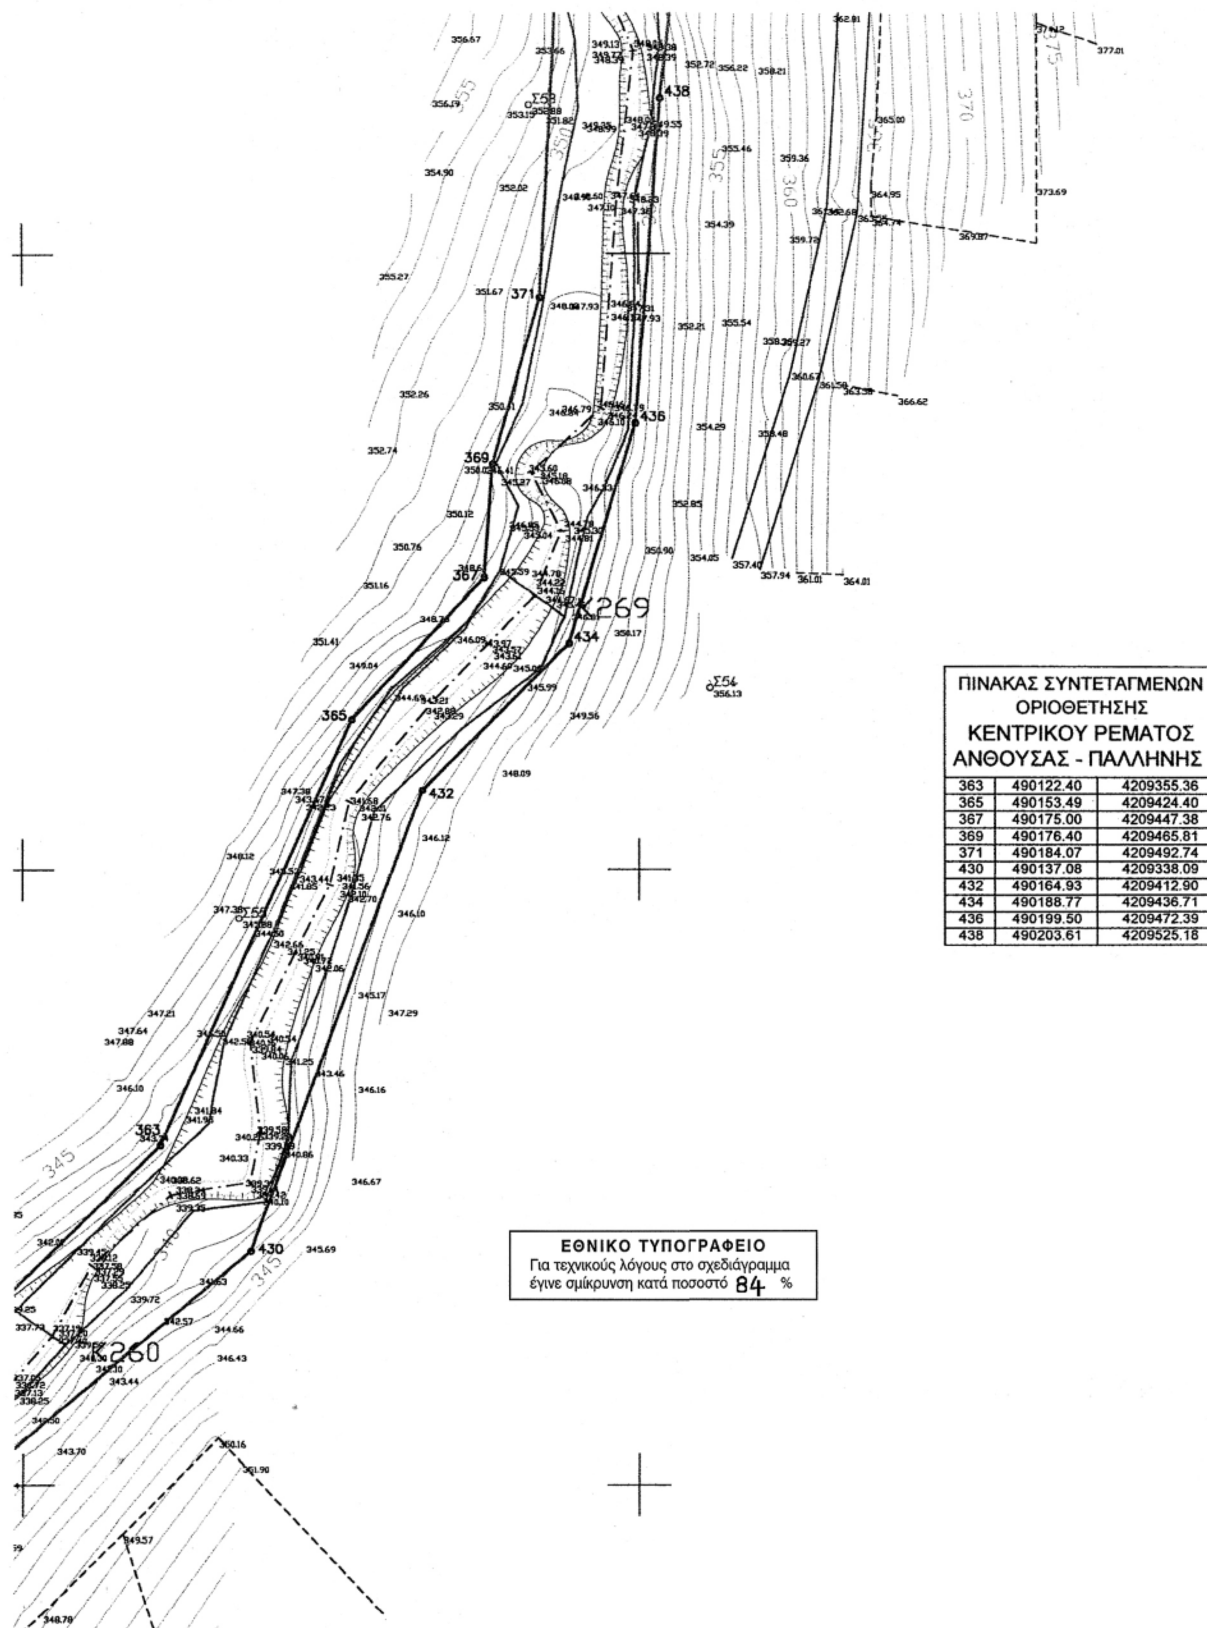

ΠΙΝΑΚΑΣ ΣΥΝΤΕΤΑΓΜΕΝΩΝ ΟΡΙΟΘΕΤΗΣΗΣ ΚΕΝΤΡΙΚΟΥ ΡΕΜΑΤΟΣ ΑΝΘΟΥΣΑΣ - ΠΑΛΛΗΝΗΣ

363	490122.40	4209355.36
365	490153.49	4209424.40
367	490175.00	4209447.38
369	490176.40	4209465.81
371	490184.07	4209492.74
430	490137.08	4209338.09
432	490164.93	4209412.90
434	490188.77	4209436.71
436	490199.50	4209472.39
438	490203.61	4209525.18

ΕΘΝΙΚΟ ΤΥΠΟΓΡΑΦΕΙΟ
Για τεχνικούς λόγους στο σχεδιάγραμμα έγινε σμίκρυνση κατά ποσοστό 84 %

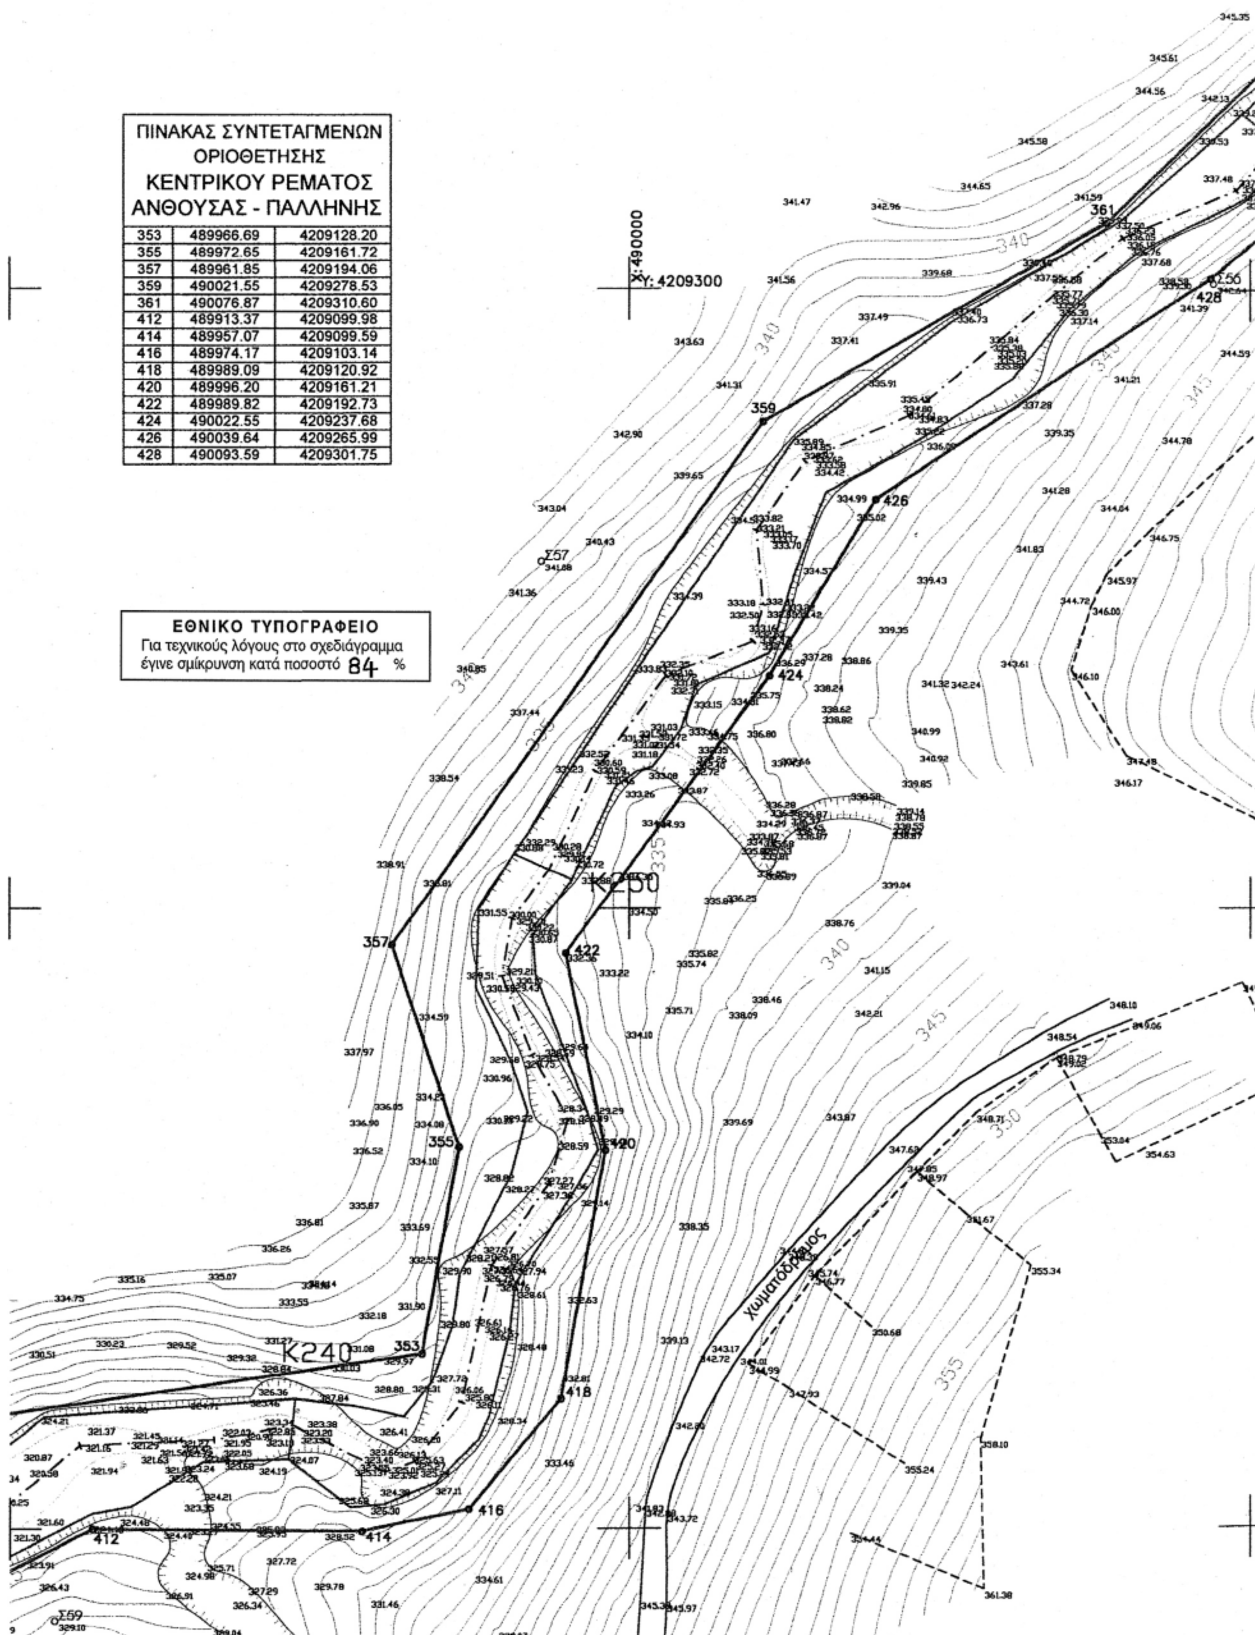

ΠΙΝΑΚΑΣ ΣΥΝΤΕΤΑΓΜΕΝΩΝ ΟΡΙΟΘΕΤΗΣΗΣ ΚΕΝΤΡΙΚΟΥ ΡΕΜΑΤΟΣ ΑΝΘΟΥΣΑΣ - ΠΑΛΛΗΝΗΣ

353	489966.69	4209128.20
355	489972.65	4209161.72
357	489961.85	4209194.06
359	490021.55	4209278.53
361	490076.87	4209310.60
412	489913.37	4209099.98
414	489957.07	4209099.59
416	489974.17	4209103.14
418	489989.09	4209120.92
420	489996.20	4209161.21
422	489989.82	4209192.73
424	490022.55	4209237.68
426	490039.64	4209265.99
428	490093.59	4209301.75

ΕΛΛΗΝΙΚΗ ΔΗΜΟΚΡΑΤΙΑ
ΝΟΜΑΡΧΙΑΚΗ ΑΥΤΟΔΙΟΙΚΗΣΗ ΑΝΑΤ. ΑΤΤΙΚΗΣ
ΔΝΣΗ ΤΕΧΝΙΚΩΝ ΥΠΗΡΕΣΙΩΝ

ΕΓΚΡΙΘΗΚΕ

ΟΡΙΣΤΙΚΗ ΟΡΙΟΘΕΤΗΣΗ ΡΕΜΑΤΩΝ

"ΑΝΘΟΥΣΑ" ΚΟΙΝΟΤΗΤΑΣ ΑΝΘΟΥΣΑΣ
ΚΑΙ
"ΚΕΝΤΡΙΚΟ ΡΕΜΑ ΑΝΘΟΥΣΑΣ - ΠΑΛΛΗΝΗΣ"
ΚΟΙΝΟΤΗΤΑΣ ΑΝΘΟΥΣΑΣ ΚΑΙ ΔΗΜΟΥ ΠΑΛΛΗΝΗΣ

ΘΕΜΑ: ΥΔΡΑΥΛΙΚΗ ΜΕΛΕΤΗ - ΟΡΙΟΘΕΤΗΣΗ
ΚΕΝΤΡΙΚΟΥ ΡΕΜΑΤΟΣ ΑΝΘΟΥΣΑΣ - ΠΑΛΛΗΝΗΣ

Αρ. Σχεδίου 2.3
Κλίμακα 1 : 1000

ΔΙΕΥΘΥΝΣΗ ΤΩΝ ΥΠΗΡΕΣΙΩΝ	ΟΝΟΜΑΤΕΠΩΝΥΜΟ	ΗΜΕΡΟΜΗΝΙΑ	ΥΠΟΓΡΑΦΗ
ΕΠΙΒΛΕΠΩΝ ΜΗΧΑΝΙΚΟΣ	[illegible] ΑΡΧΙΤΕΚΤΩΝ ΜΗΧΑΝΙΚΟΣ	12-9-05	
ΠΡΟΪΣΤΑΜΕΝΟΣ ΜΕΛΕΤΩΝ	[illegible] ΠΟΛΙΤΙΚΟΣ ΜΗΧΑΝΙΚΟΣ	12-9-05	

ΑΝΑΔΟΧΟΣ:
ΣΥΝΕΡΓΑΖΟΜΕΝΑ ΤΕΧΝΙΚΑ ΓΡΑΦΕΙΑ ΜΕΛΕΤΩΝ
ΙΩΑΝΝΗΣ ΤΣΟΥΤΡΑΣ, ΤΟΠΟΓΡΑΦΟΣ ΜΗΧΑΝΙΚΟΣ — ΒΑΣΙΛΙΚΗ ΔΕΛΑΓΡΑΜΜΑΤΙΚΑ, ΤΟΠΟΓΡΑΦΟΣ ΜΗΧΑΝΙΚΟΣ
ΖΑΙΜΗ 24 - 10683 ΑΘΗΝΑ - ΤΗΛ 210-38.24.890 - FAX 210-88.30.448


ΣΥΝΤΑΞΗ ΜΕΛΕΤΗΣ:
ΙΩΑΝΝΗΣ ΤΣΟΥΤΡΑΣ, ΤΟΠΟΓΡΑΦΟΣ ΜΗΧΑΝΙΚΟΣ — ΒΑΣΙΛΙΚΗ ΔΕΛΑΓΡΑΜΜΑΤΙΚΑ, ΤΟΠΟΓΡΑΦΟΣ ΜΗΧΑΝΙΚΟΣ

ΑΘΗΝΑ - ΜΑΪΟΣ 2004

ΠΙΝΑΚΑΣ ΣΥΝΤΕΤΑΓΜΕΝΩΝ
ΟΡΙΟΘΕΤΗΣΗΣ
ΚΕΝΤΡΙΚΟΥ ΡΕΜΑΤΟΣ
ΑΝΘΟΥΣΑΣ - ΠΑΛΛΗΝΗΣ

345	489717.47	4209086.58
347	489761.26	4209087.11
349	489814.61	4209076.57
351	489898.89	4209118.34
404	489705.95	4209070.18
406	489757.09	4209066.34
408	489804.65	4209058.60
410	489847.77	4209065.79

ΕΘΝΙΚΟ ΤΥΠΟΓΡΑΦΕΙΟ
Για τεχνικούς λόγους στο σχεδιάγραμμα έγινε σμίκρυνση κατά ποσοστό 84 %

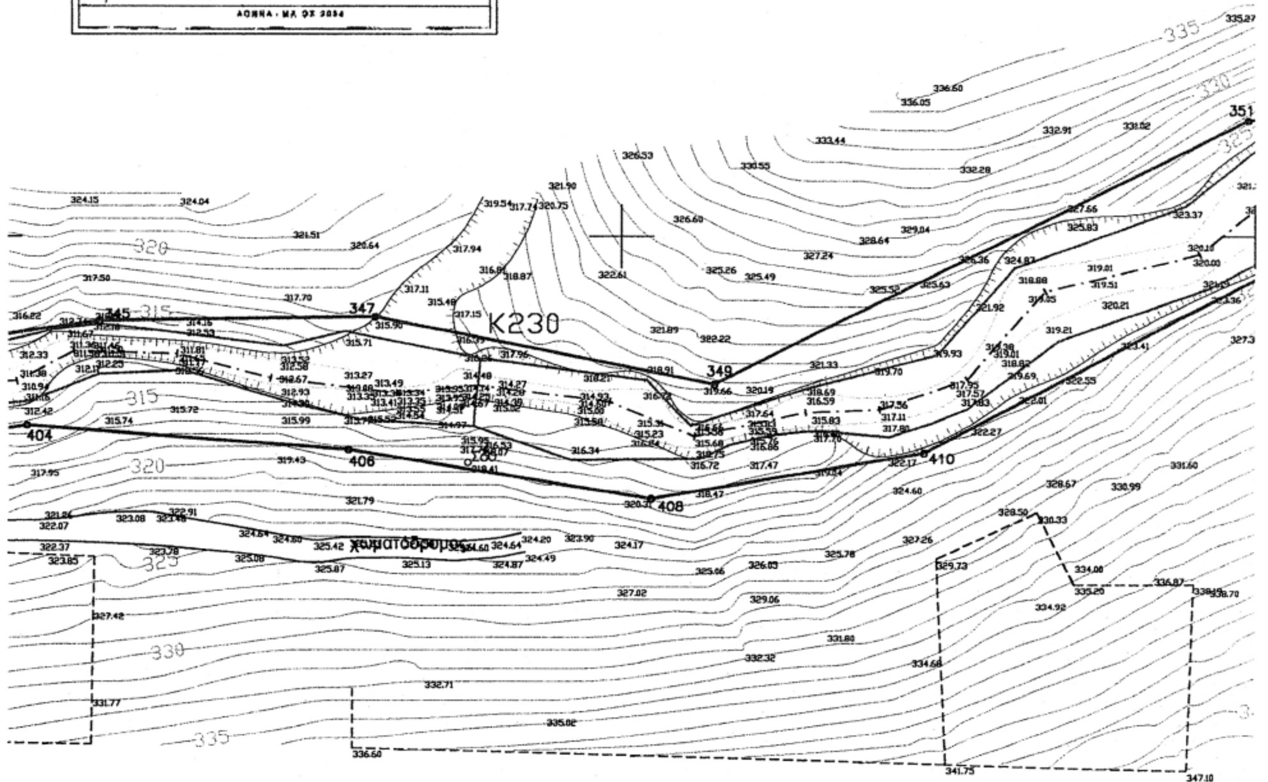


4209000

ΠΙΝΑΚΑΣ ΣΥΝΤΕΤΑΓΜΕΝΩΝ ΟΡΙΟΘΕΤΗΣΗΣ ΚΕΝΤΡΙΚΟΥ ΡΕΜΑΤΟΣ ΑΝΘΟΥΣΑΣ - ΠΑΛΛΗΝΗΣ

341	489581.83	4209084.56
343	489623.79	4209072.90
400	489575.85	4209065.78
402	489630.01	4209058.46


ΕΘΝΙΚΟ ΤΥΠΟΓΡΑΦΕΙΟ
Για τεχνικούς λόγους στο σχεδιάγραμμα έγινε σμίκρυνση κατά ποσοστό 84 %

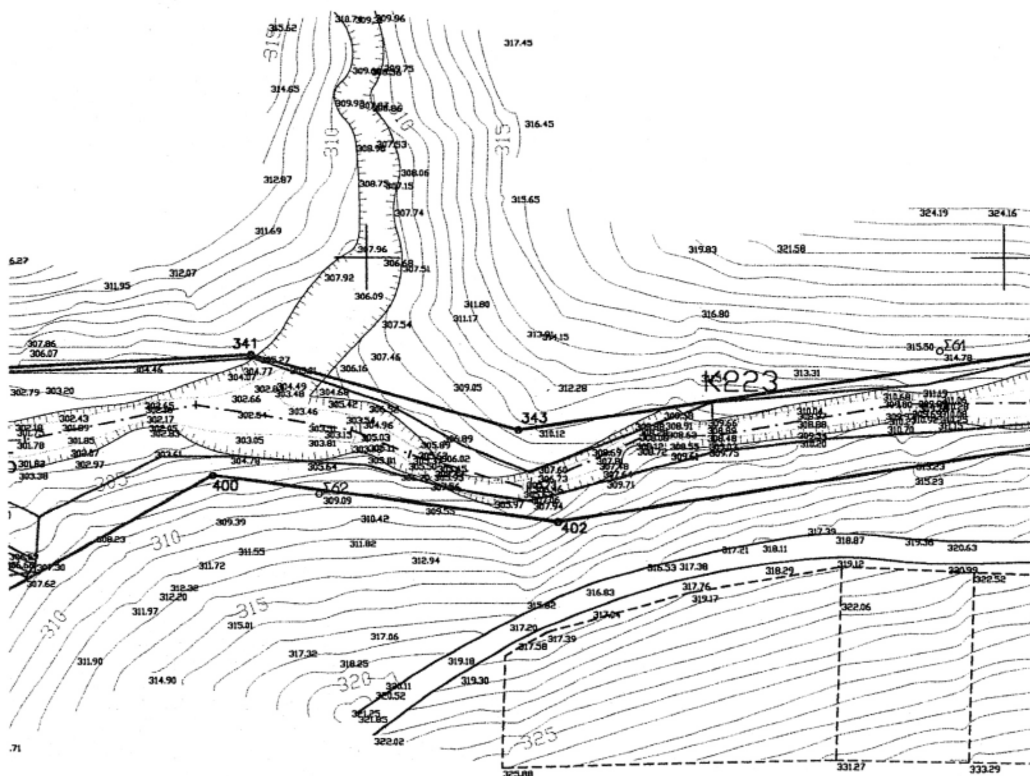


X: 489700

ΠΙΝΑΚΑΣ ΣΥΝΤΕΤΑΓΜΕΝΩΝ ΟΡΙΟΘΕΤΗΣΗΣ
ΚΕΝΤΡΙΚΟΥ ΡΕΜΑΤΟΣ ΑΝΘΟΥΣΑΣ - ΠΑΛΛΗΝΗΣ


323	489486.79	4208883.64
325	489461.60	4208908.57
327	489461.19	4208925.12
329	489472.69	4208957.98
331	489481.55	4209003.65
333	489507.11	4209048.93
335	489502.36	4209071.95
337	489512.76	4209076.72
339	489534.95	4209082.18
392	489510.05	4208884.90
394	489497.34	4208949.55
396	489502.80	4209006.61
398	489529.11	4209040.15

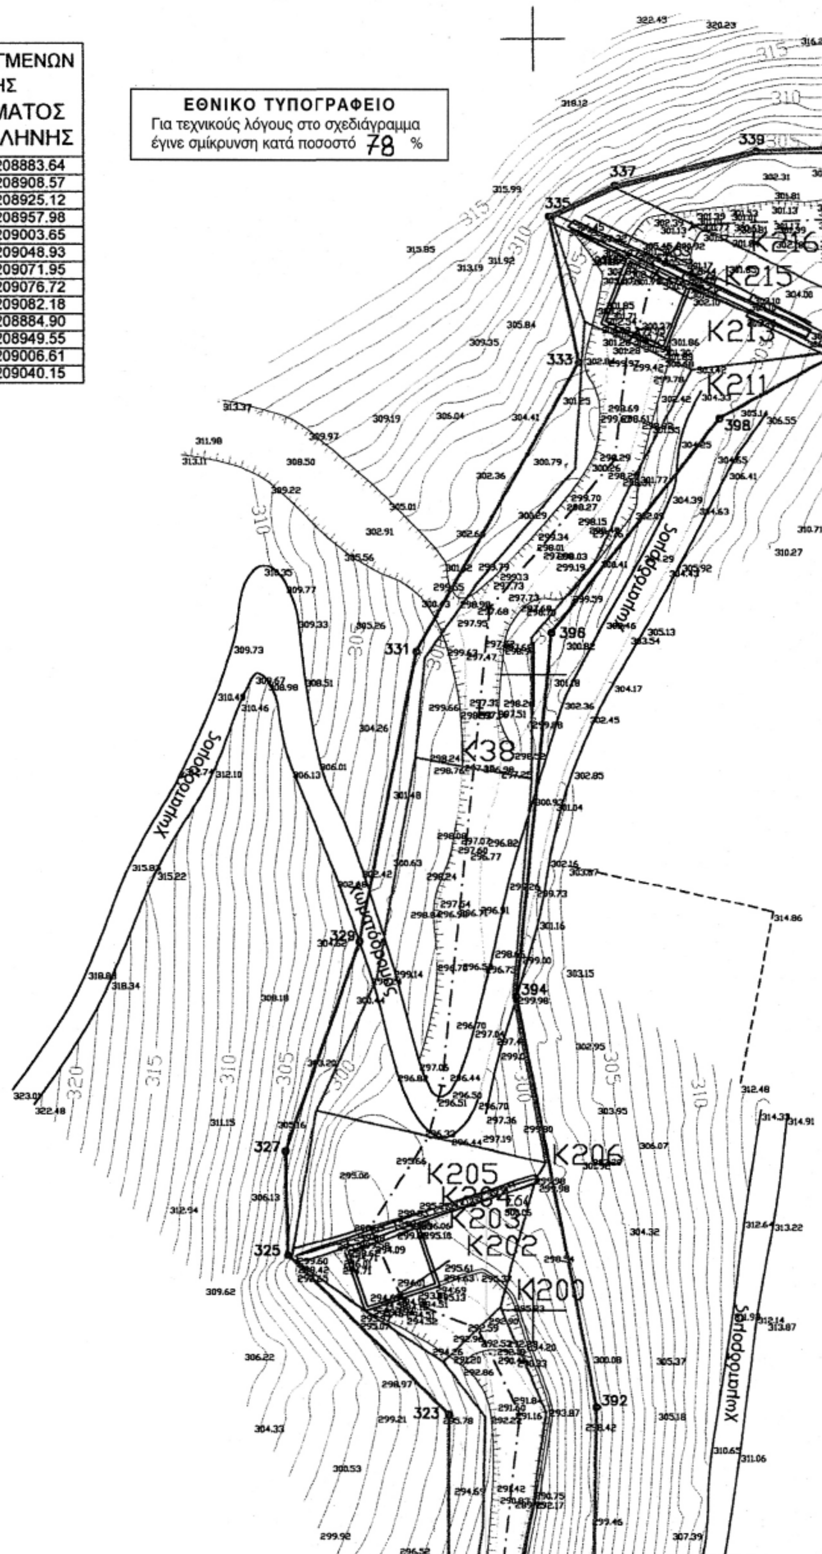

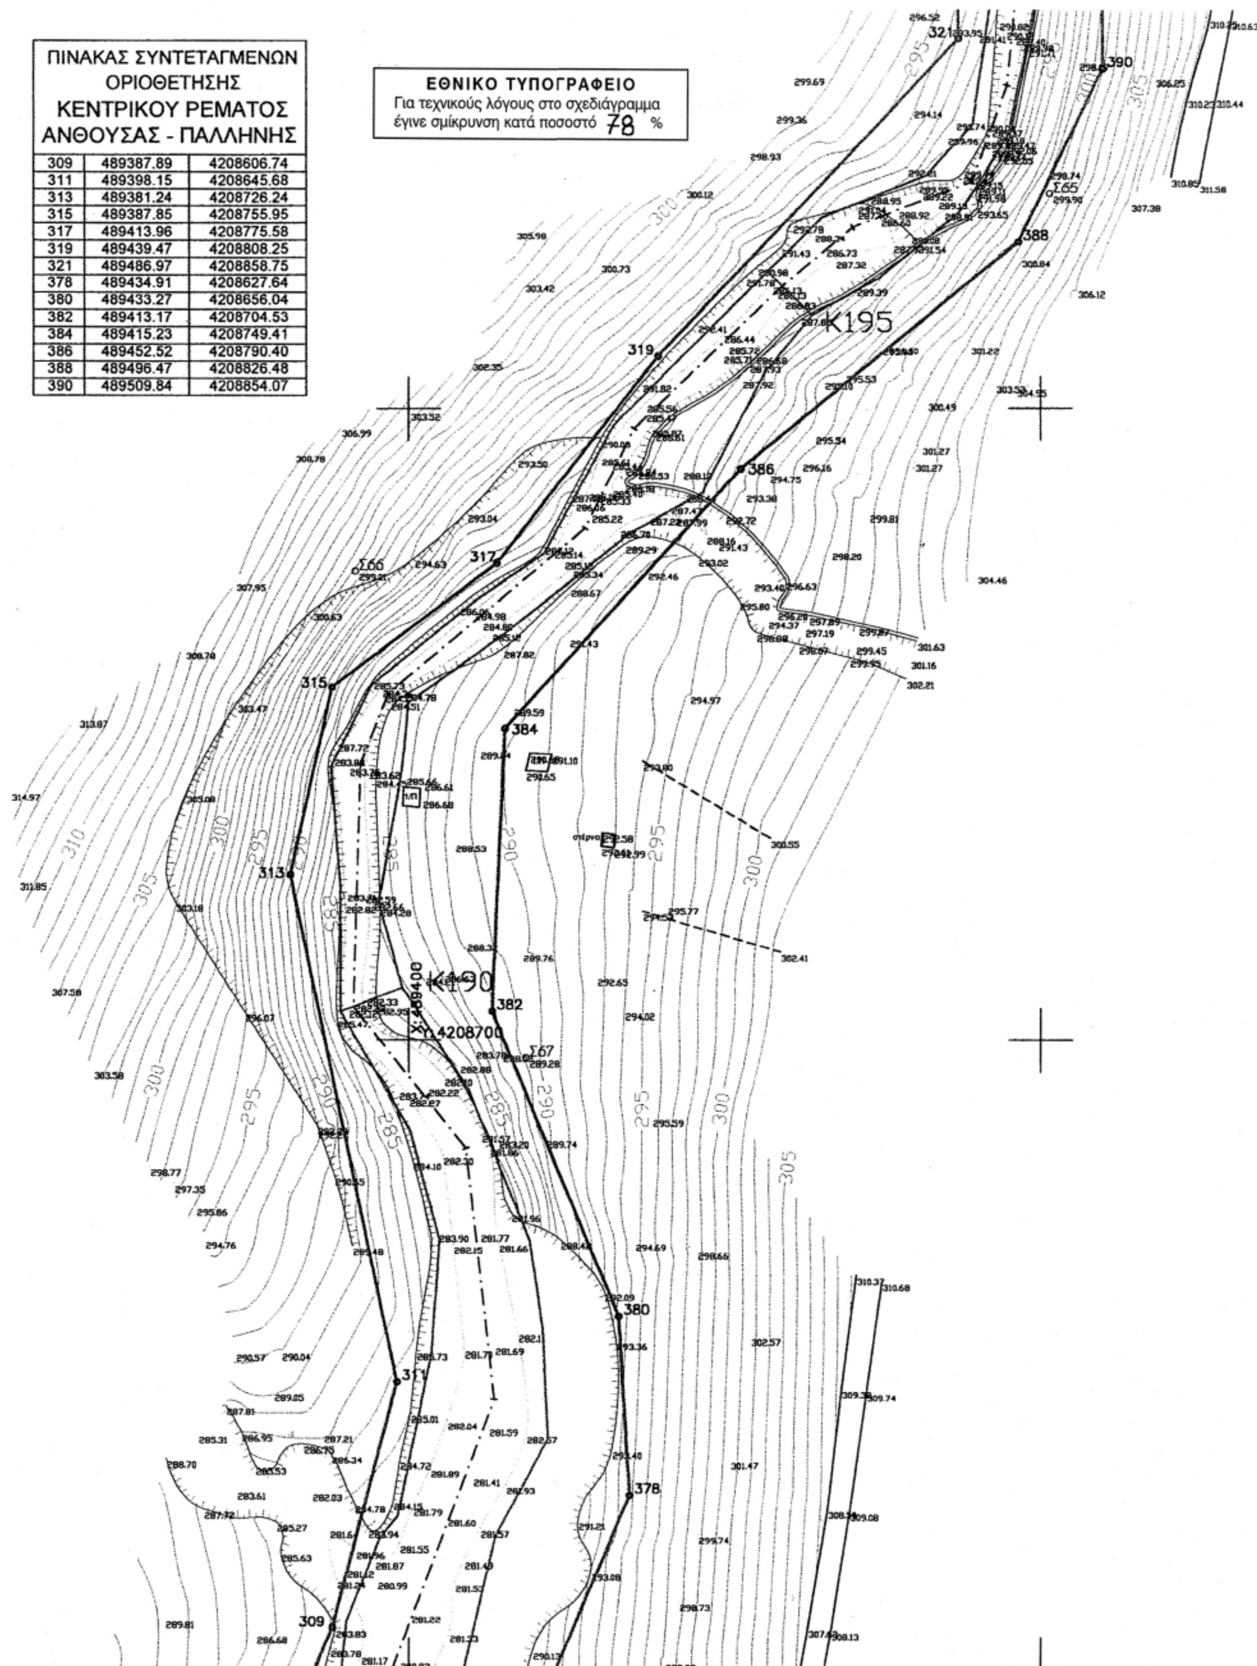


ΠΙΝΑΚΑΣ ΣΥΝΤΕΤΑΓΜΕΝΩΝ ΟΡΙΟΘΕΤΗΣΗΣ ΚΕΝΤΡΙΚΟΥ ΡΕΜΑΤΟΣ ΑΝΘΟΥΣΑΣ - ΠΑΛΛΗΝΗΣ

309	489387.89	4208606.74
311	489398.15	4208645.68
313	489381.24	4208726.24
315	489387.85	4208755.95
317	489413.96	4208775.58
319	489439.47	4208808.25
321	489486.97	4208858.75
378	489434.91	4208627.64
380	489433.27	4208656.04
382	489413.17	4208704.53
384	489415.23	4208749.41
386	489452.52	4208790.40
388	489496.47	4208826.48
390	489509.84	4208854.07

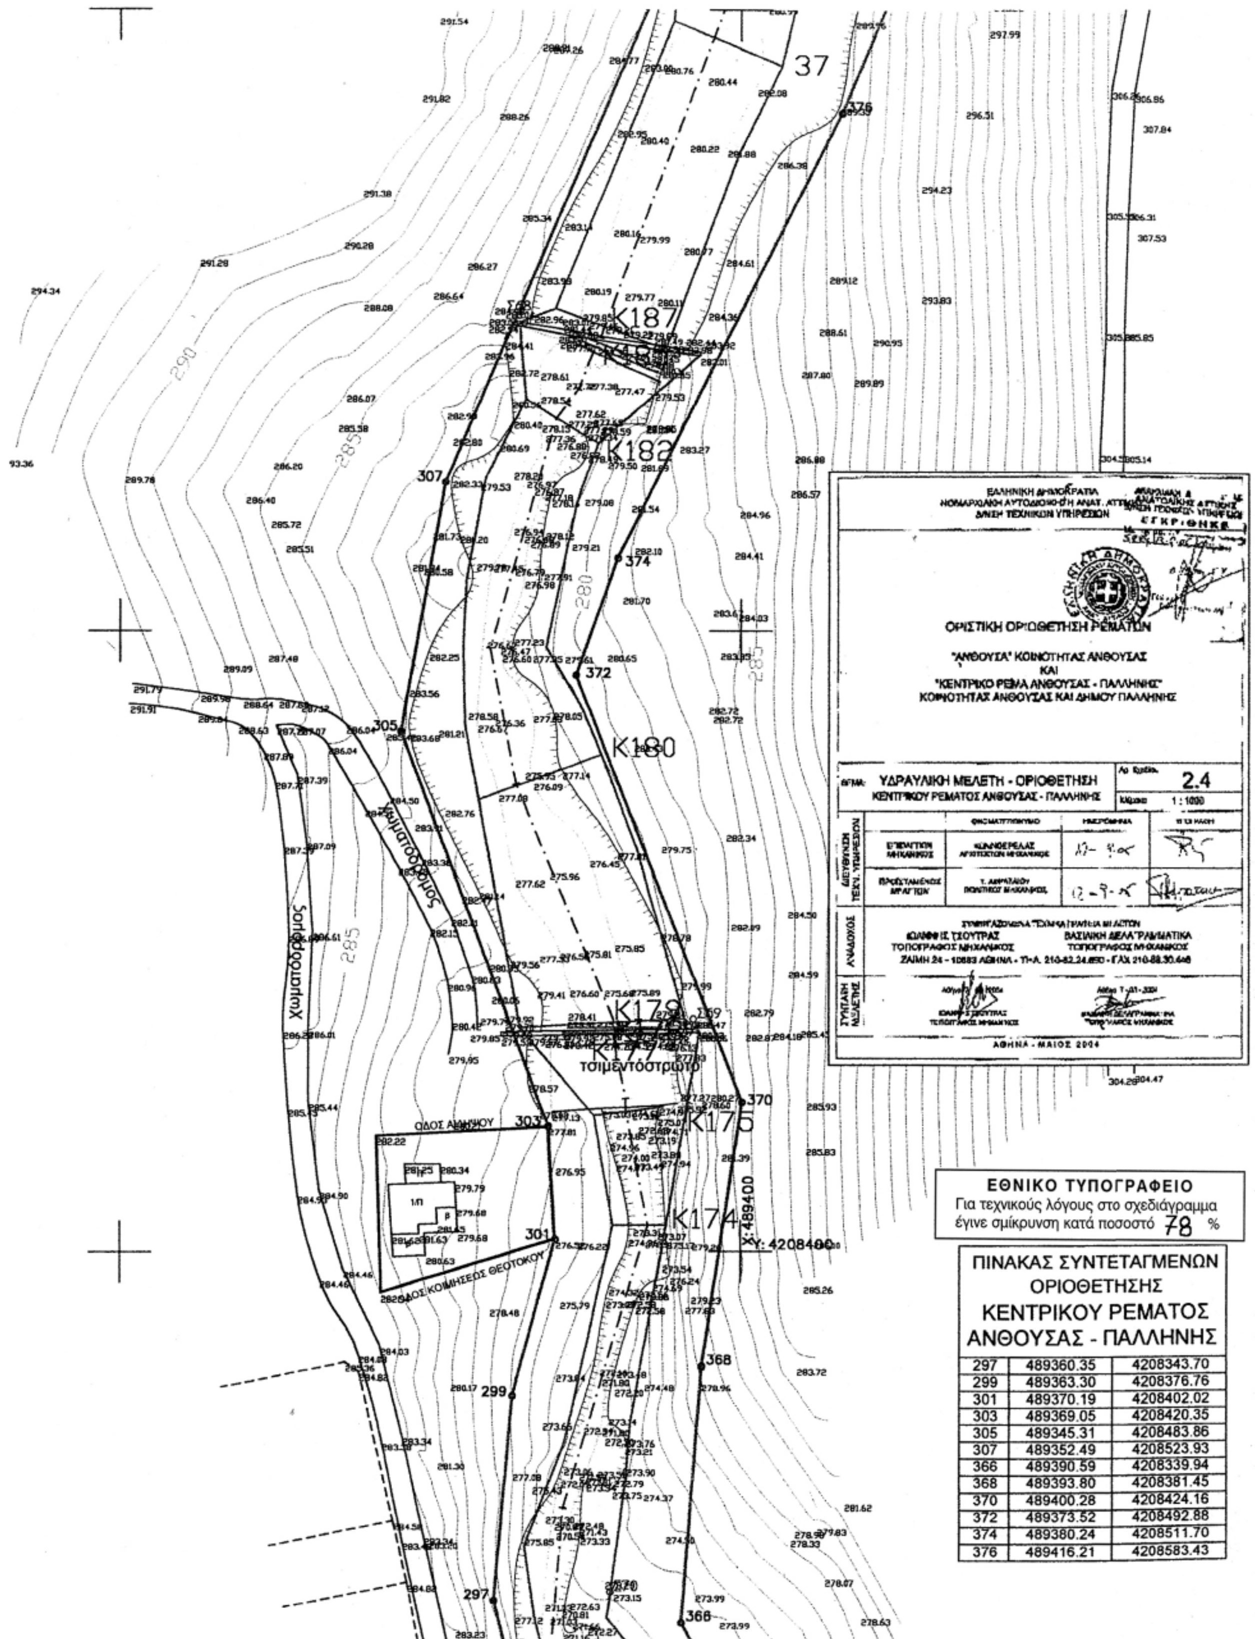


ΠΙΝΑΚΑΣ ΣΥΝΤΕΤΑΓΜΕΝΩΝ ΟΡΙΟΘΕΤΗΣΗΣ ΚΕΝΤΡΙΚΟΥ ΡΕΜΑΤΟΣ ΑΝΘΟΥΣΑΣ - ΠΑΛΛΗΝΗΣ

297	489360.35	4208343.70
299	489363.30	4208376.76
301	489370.19	4208402.02
303	489369.05	4208420.35
305	489345.31	4208483.86
307	489352.49	4208523.93
366	489390.59	4208339.94
368	489393.80	4208381.45
370	489400.28	4208424.16
372	489373.52	4208492.88
374	489380.24	4208511.70
376	489416.21	4208583.43

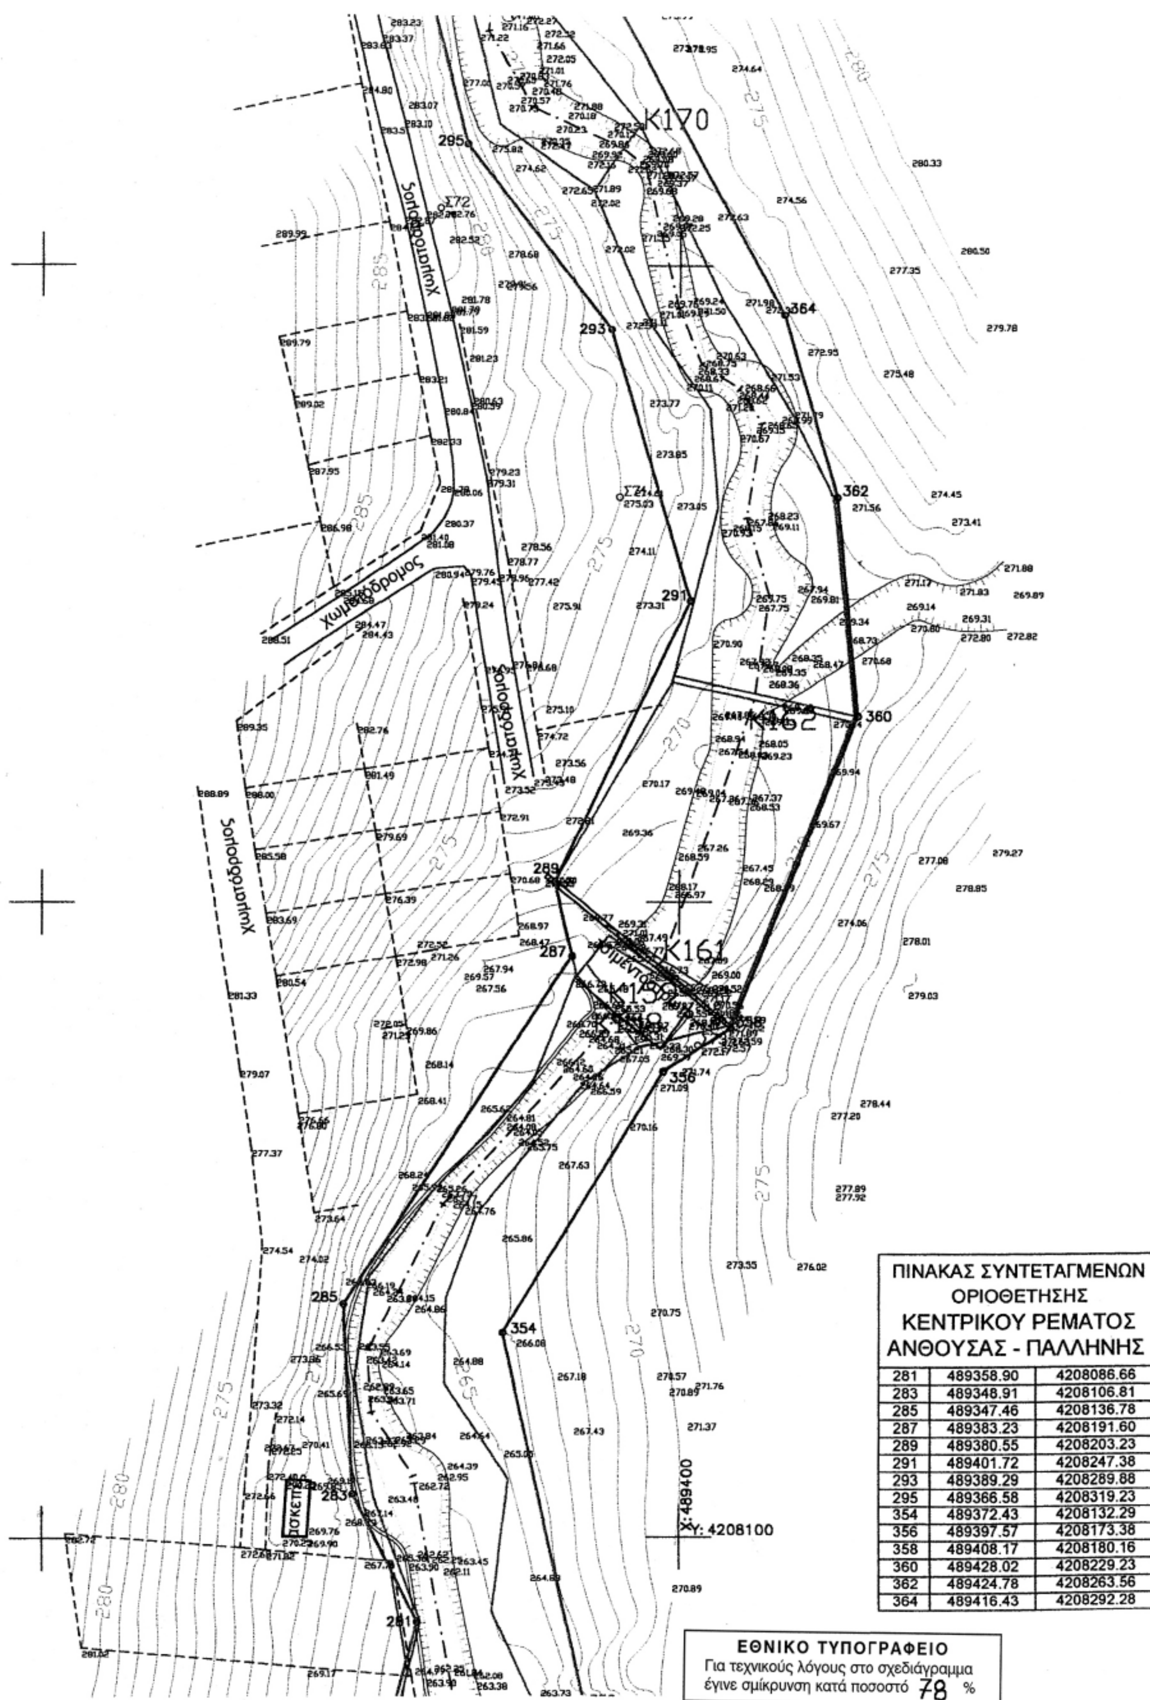

ΠΙΝΑΚΑΣ ΣΥΝΤΕΤΑΓΜΕΝΩΝ ΟΡΙΟΘΕΤΗΣΗΣ ΚΕΝΤΡΙΚΟΥ ΡΕΜΑΤΟΣ ΑΝΘΟΥΣΑΣ - ΠΑΛΛΗΝΗΣ		
281	489358.90	4208086.66
283	489348.91	4208106.81
285	489347.46	4208136.78
287	489383.23	4208191.60
289	489380.55	4208203.23
291	489401.72	4208247.38
293	489389.29	4208289.88
295	489366.58	4208319.23
354	489372.43	4208132.29
356	489397.57	4208173.38
358	489408.17	4208180.16
360	489428.02	4208229.23
362	489424.78	4208263.56
364	489416.43	4208292.28

ΕΘΝΙΚΟ ΤΥΠΟΓΡΑΦΕΙΟ
Για τεχνικούς λόγους στο σχεδιάγραμμα έγινε σμίκρυνση κατά ποσοστό 78 %

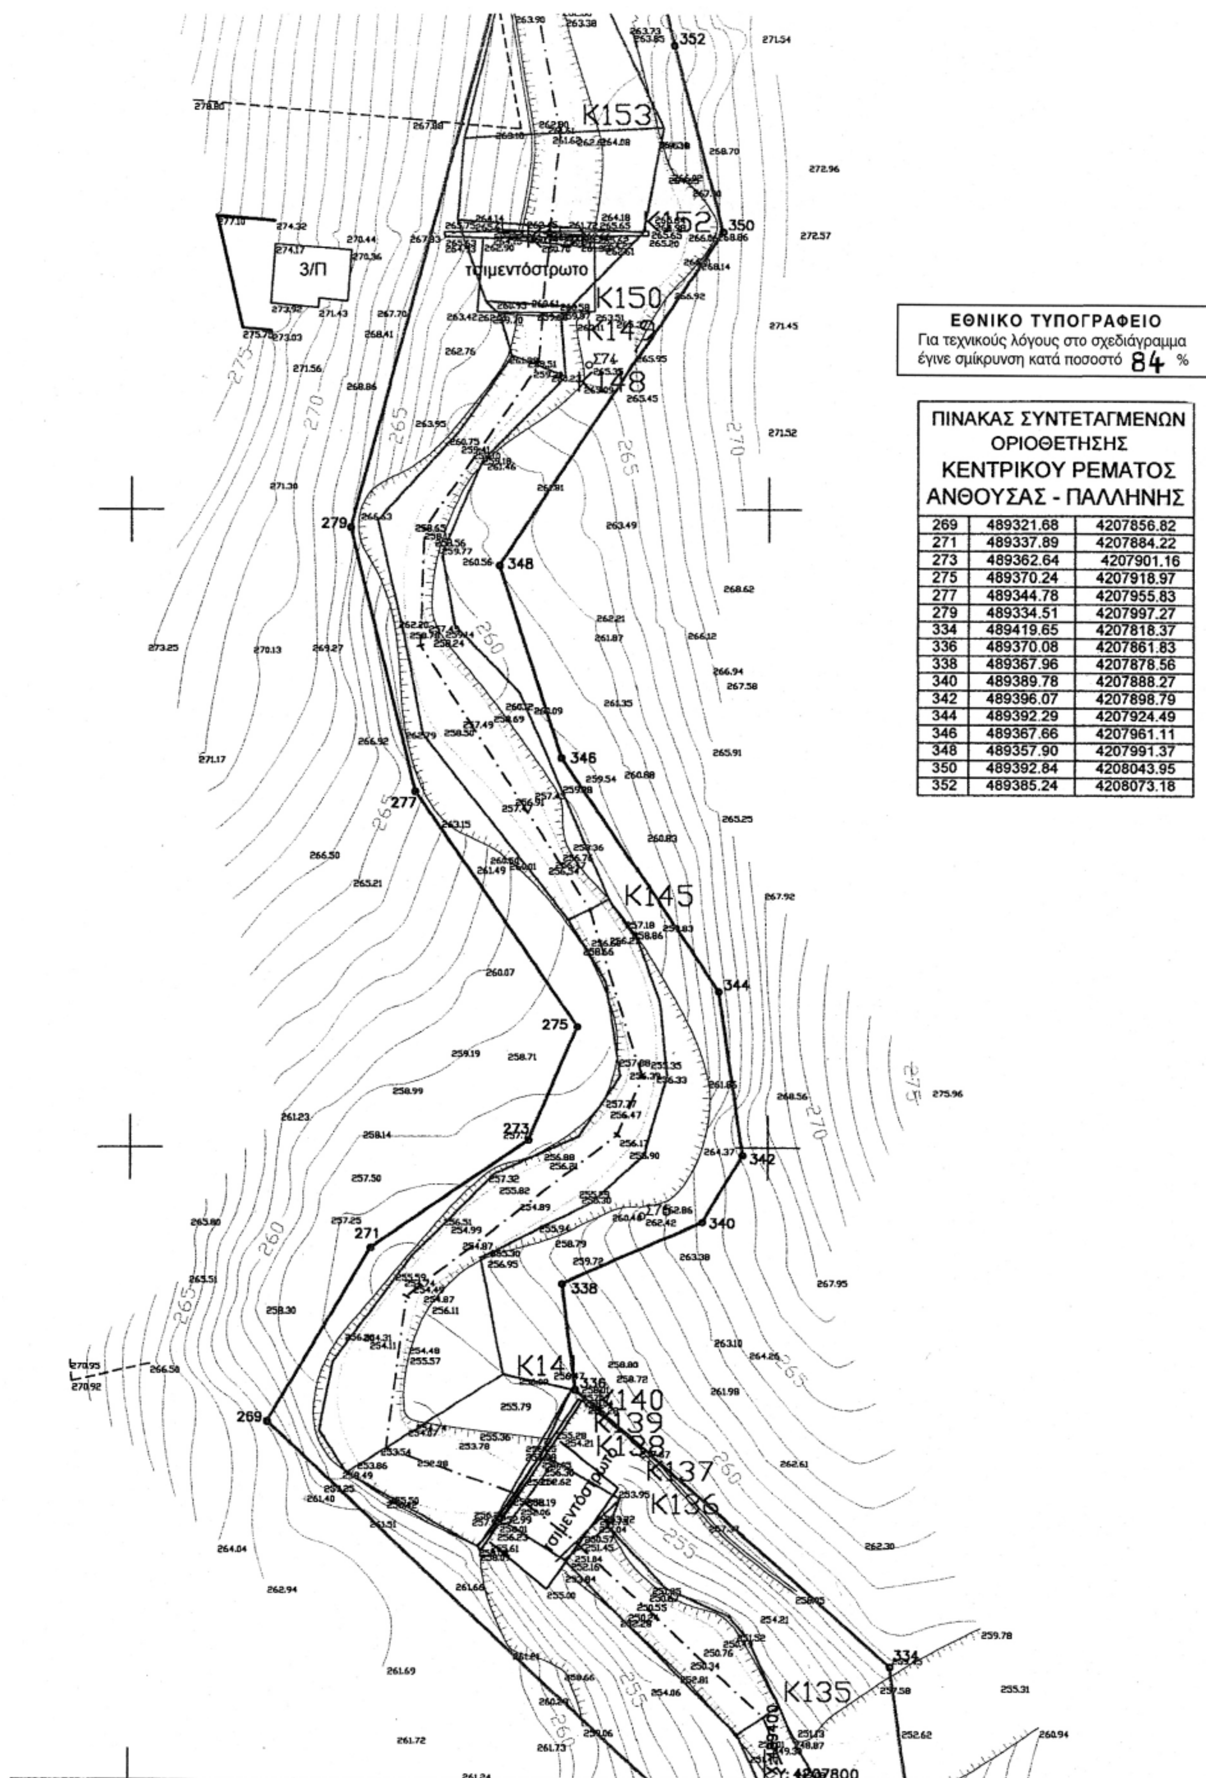

ΕΘΝΙΚΟ ΤΥΠΟΓΡΑΦΕΙΟ
Για τεχνικούς λόγους στο σχεδιάγραμμα έγινε σμίκρυνση κατά ποσοστό 84 %

ΠΙΝΑΚΑΣ ΣΥΝΤΕΤΑΓΜΕΝΩΝ ΟΡΙΟΘΕΤΗΣΗΣ ΚΕΝΤΡΙΚΟΥ ΡΕΜΑΤΟΣ ΑΝΘΟΥΣΑΣ - ΠΑΛΛΗΝΗΣ		
269	489321.68	4207856.82
271	489337.89	4207884.22
273	489362.64	4207901.16
275	489370.24	4207918.97
277	489344.78	4207955.83
279	489334.51	4207997.27
334	489419.65	4207818.37
336	489370.08	4207861.83
338	489367.96	4207878.56
340	489389.78	4207888.27
342	489396.07	4207898.79
344	489392.29	4207924.49
346	489367.66	4207961.11
348	489357.90	4207991.37
350	489392.84	4208043.95
352	489385.24	4208073.18

ΕΘΝΙΚΟ ΤΥΠΟΓΡΑΦΕΙΟ
Για τεχνικούς λόγους στο σχεδιάγραμμα έγινε σμίκρυνση κατά ποσοστό 84 %

ΕΛΛΗΝΙΚΗ ΔΗΜΟΚΡΑΤΙΑ
ΝΟΜΑΡΧΙΑΚΗ ΑΥΤΟΔΙΟΙΚΗΣΗ ΑΝΑΤ. ΑΤΤΙΚΗΣ
ΕΓΚΡΙΘΗΚΕ

ΟΡΙΣΤΙΚΗ ΟΡΙΟΘΕΤΗΣΗ ΡΕΜΑΤΩΝ


"ΑΝΘΟΥΣΑ" ΚΟΙΝΟΤΗΤΑΣ ΑΝΘΟΥΣΑΣ
ΚΑΙ
"ΚΕΝΤΡΙΚΟ ΡΕΜΑ ΑΝΘΟΥΣΑΣ - ΠΑΛΛΗΝΗΣ"
ΚΟΙΝΟΤΗΤΑΣ ΑΝΘΟΥΣΑΣ ΚΑΙ ΔΗΜΟΥ ΠΑΛΛΗΝΗΣ


ΘΕΜΑ: ΥΔΡΑΥΛΙΚΗ ΜΕΛΕΤΗ - ΟΡΙΟΘΕΤΗΣΗ ΚΕΝΤΡΙΚΟΥ ΡΕΜΑΤΟΣ ΑΝΘΟΥΣΑΣ - ΠΑΛΛΗΝΗΣ — 2.5 — Κλίμακα 1:1000

ΣΥΝΕΡΓΑΖΟΜΕΝΑ ΤΕΧΝΙΚΑ ΓΡΑΦΕΙΑ ΜΕΛΕΤΩΝ
ΙΩΑΝΝΗΣ ΤΣΟΥΤΡΑΣ, ΤΟΠΟΓΡΑΦΟΣ ΜΗΧΑΝΙΚΟΣ
ΒΑΣΙΛΕΙΟΣ ΔΕΛΑΓΡΑΜΜΑΤΙΚΑΣ, ΤΟΠΟΓΡΑΦΟΣ ΜΗΧΑΝΙΚΟΣ

ΑΘΗΝΑ - ΜΑΙΟΣ 2004

ΠΙΝΑΚΑΣ ΣΥΝΤΕΤΑΓΜΕΝΩΝ ΟΡΙΟΘΕΤΗΣΗΣ ΚΕΝΤΡΙΚΟΥ ΡΕΜΑΤΟΣ ΑΝΘΟΥΣΑΣ - ΠΑΛΛΗΝΗΣ		
253	489366.16	4207546.62
255	489370.40	4207564.74
257	489393.02	4207592.20
259	489401.42	4207621.88
261	489409.54	4207638.19
263	489411.88	4207685.18
265	489394.47	4207717.00
267	489400.14	4207782.70
318	489387.69	4207550.18
320	489394.52	4207565.42
322	489414.00	4207578.14
324	489417.47	4207608.09
326	489434.94	4207660.65
328	489432.24	4207694.54
330	489425.56	4207728.54
332	489427.86	4207760.47

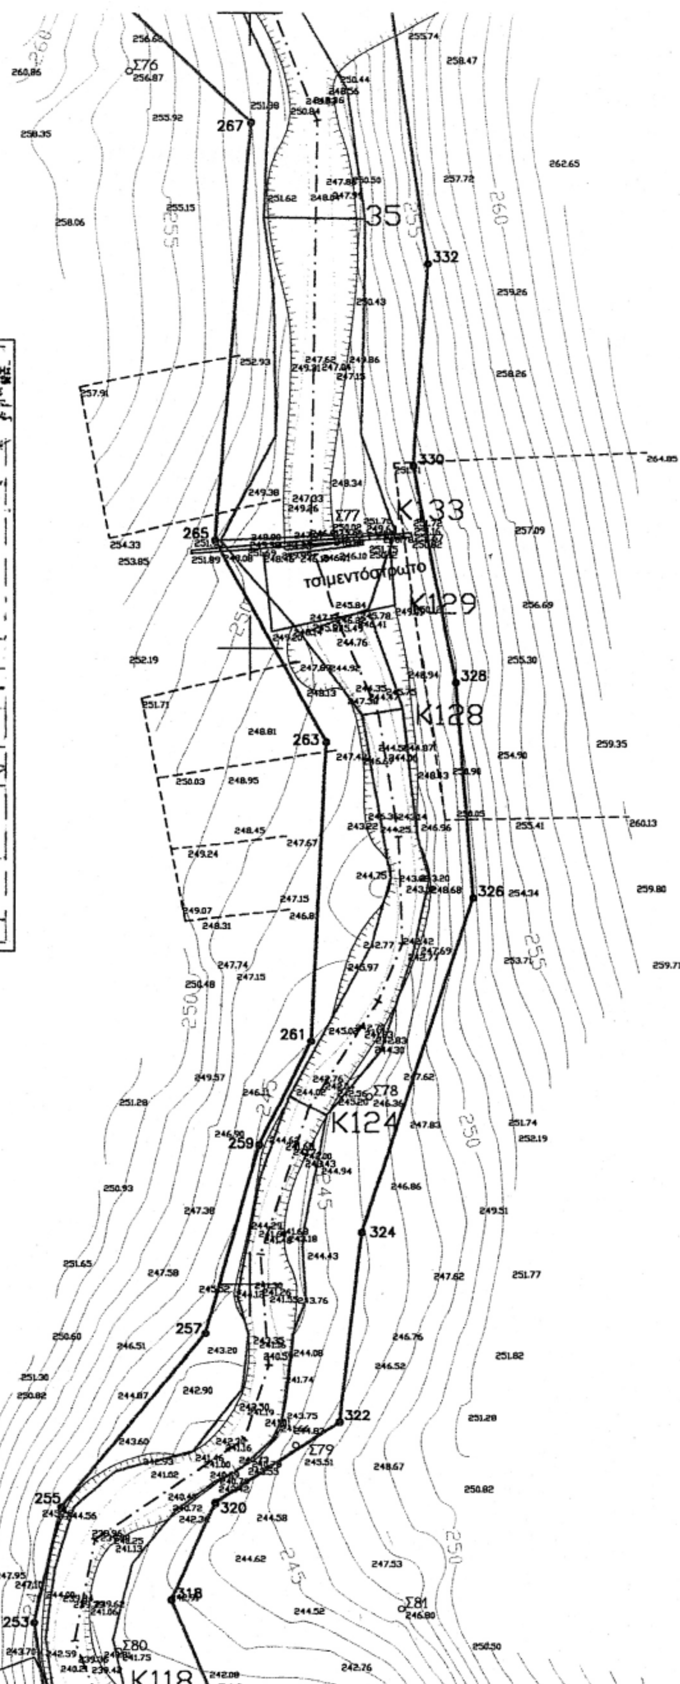


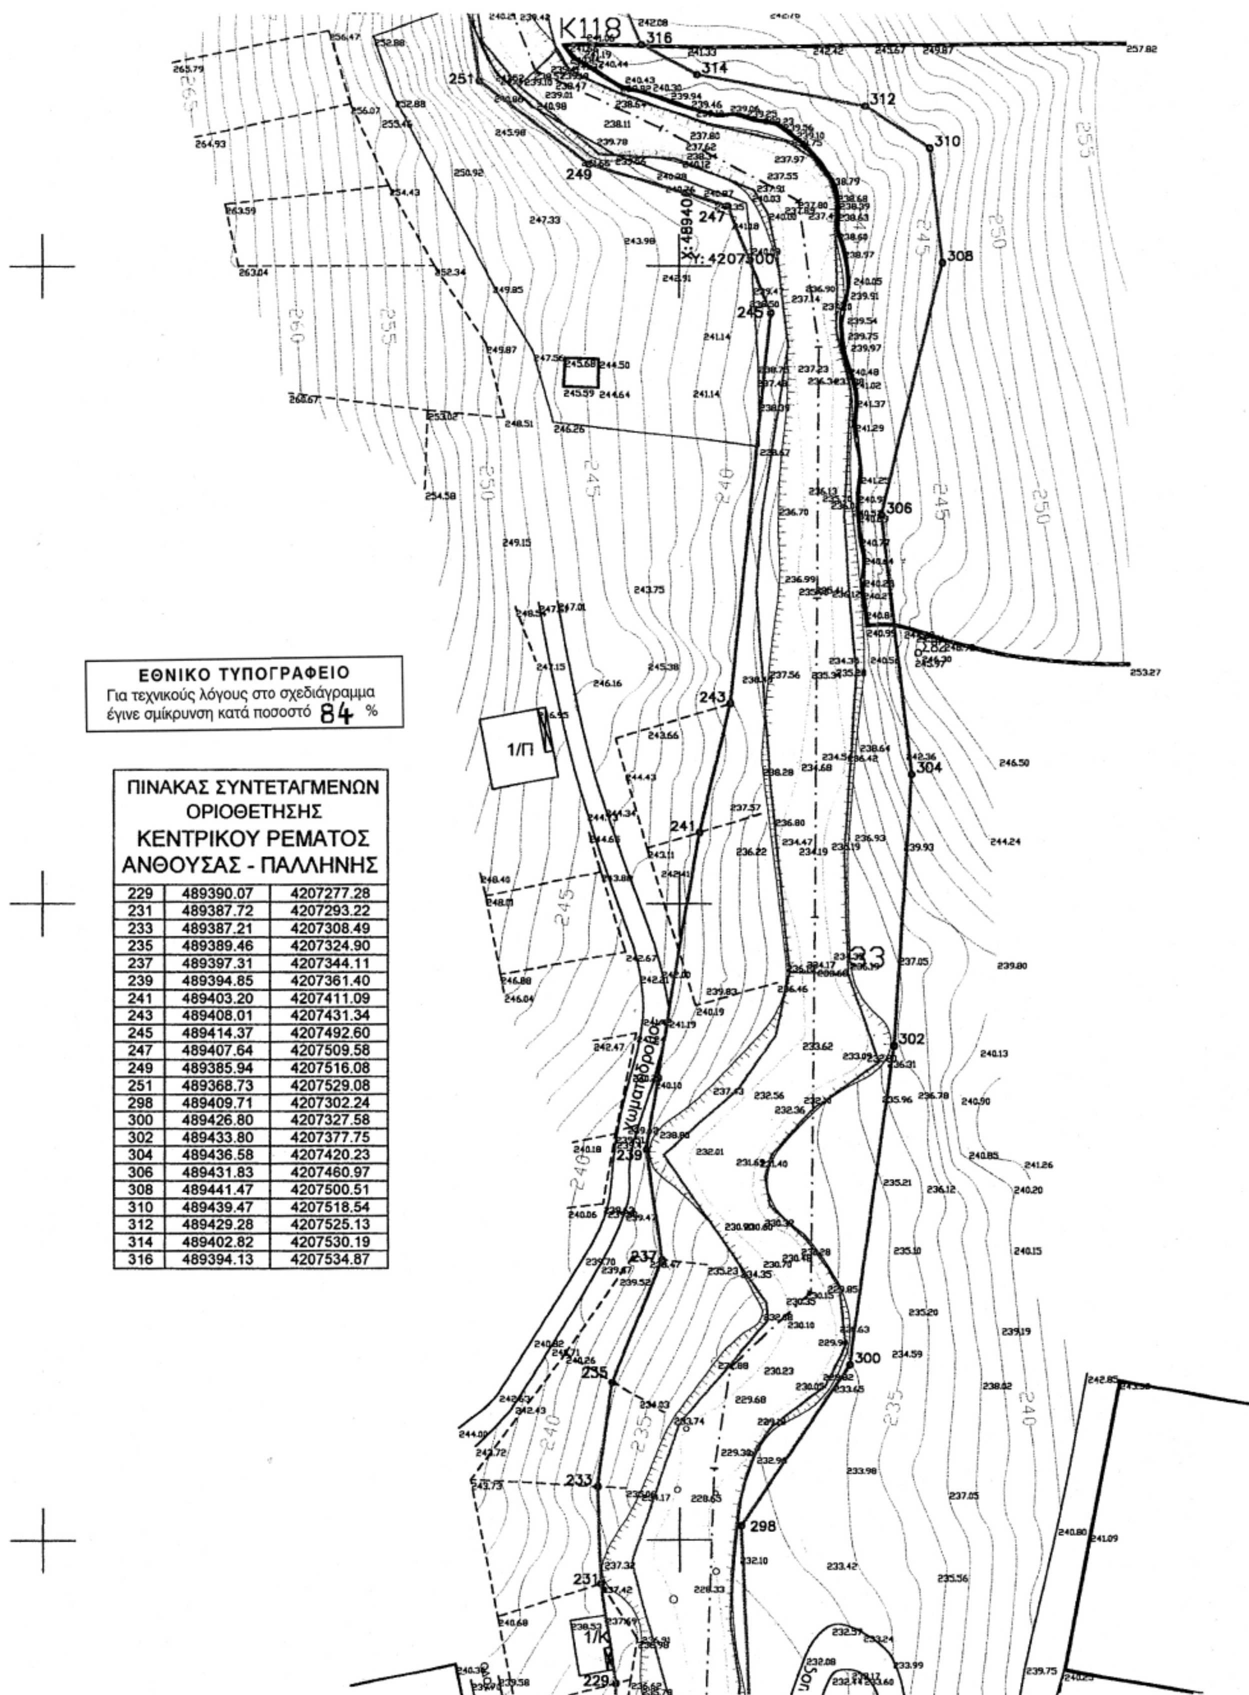

ΕΘΝΙΚΟ ΤΥΠΟΓΡΑΦΕΙΟ
Για τεχνικούς λόγους στο σχεδιάγραμμα έγινε σμίκρυνση κατά ποσοστό 84 %

ΠΙΝΑΚΑΣ ΣΥΝΤΕΤΑΓΜΕΝΩΝ ΟΡΙΟΘΕΤΗΣΗΣ ΚΕΝΤΡΙΚΟΥ ΡΕΜΑΤΟΣ ΑΝΘΟΥΣΑΣ - ΠΑΛΛΗΝΗΣ

229	489390.07	4207277.28
231	489387.72	4207293.22
233	489387.21	4207308.49
235	489389.46	4207324.90
237	489397.31	4207344.11
239	489394.85	4207361.40
241	489403.20	4207411.09
243	489408.01	4207431.34
245	489414.37	4207492.60
247	489407.64	4207509.58
249	489385.94	4207516.08
251	489368.73	4207529.08
298	489409.71	4207302.24
300	489426.80	4207327.58
302	489433.80	4207377.75
304	489436.58	4207420.23
306	489431.83	4207460.97
308	489441.47	4207500.51
310	489439.47	4207518.54
312	489429.28	4207525.13
314	489402.82	4207530.19
316	489394.13	4207534.87

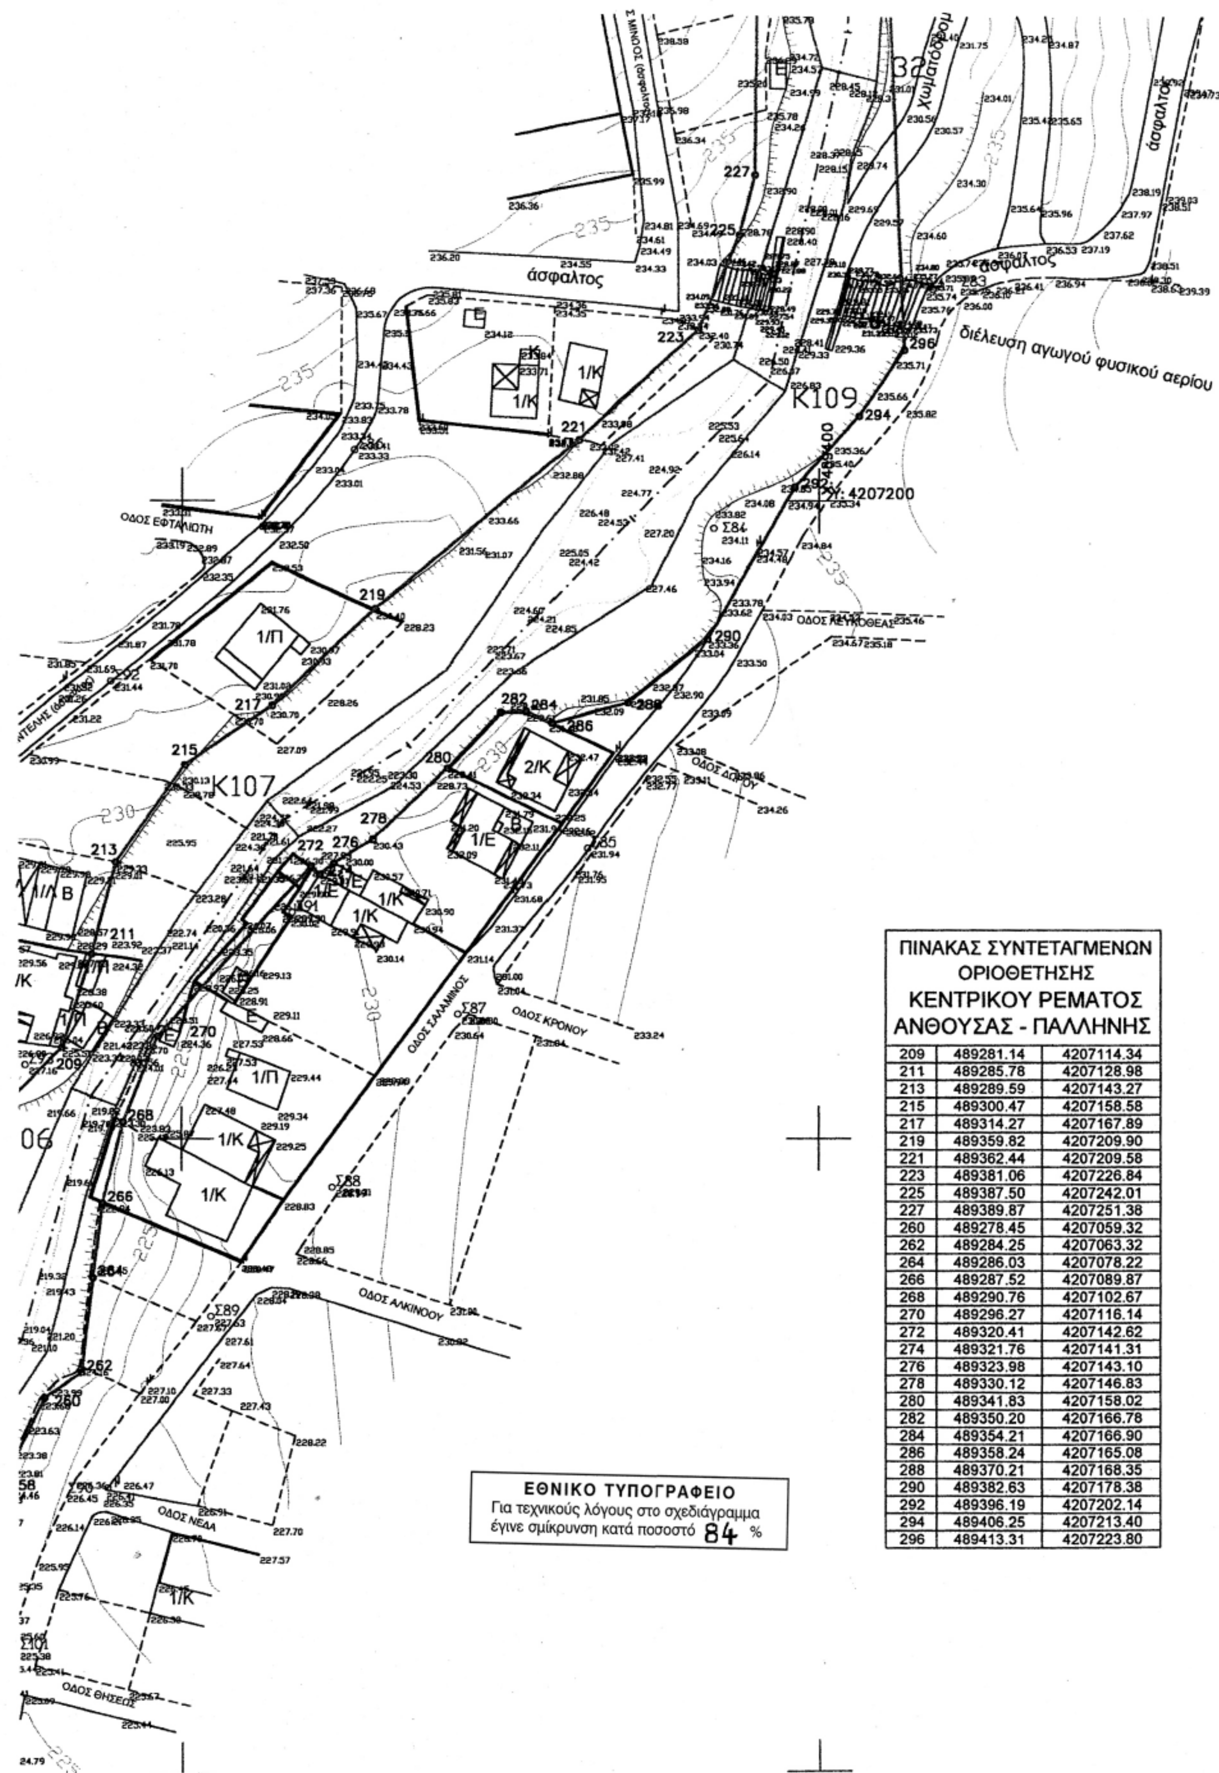


ΠΙΝΑΚΑΣ ΣΥΝΤΕΤΑΓΜΕΝΩΝ ΟΡΙΟΘΕΤΗΣΗΣ ΚΕΝΤΡΙΚΟΥ ΡΕΜΑΤΟΣ ΑΝΘΟΥΣΑΣ - ΠΑΛΛΗΝΗΣ


209	489281.14	4207114.34
211	489285.78	4207128.98
213	489289.59	4207143.27
215	489300.47	4207158.58
217	489314.27	4207167.89
219	489359.82	4207209.90
221	489362.44	4207209.58
223	489381.06	4207226.84
225	489387.50	4207242.01
227	489389.87	4207251.38
260	489278.45	4207059.32
262	489284.25	4207063.32
264	489286.03	4207078.22
266	489287.52	4207089.87
268	489290.76	4207102.67
270	489296.27	4207116.14
272	489320.41	4207142.62
274	489321.76	4207141.31
276	489323.98	4207143.10
278	489330.12	4207146.83
280	489341.83	4207158.02
282	489350.20	4207166.78
284	489354.21	4207166.90
286	489358.24	4207165.08
288	489370.21	4207168.35
290	489382.63	4207178.38
292	489396.19	4207202.14
294	489406.25	4207213.40
296	489413.31	4207223.80

ΕΘΝΙΚΟ ΤΥΠΟΓΡΑΦΕΙΟ
Για τεχνικούς λόγους στο σχεδιάγραμμα έγινε σμίκρυνση κατά ποσοστό 84 %

ΠΙΝΑΚΑΣ ΣΥΝΤΕΤΑΓΜΕΝΩΝ ΟΡΙΟΘΕΤΗΣΗΣ ΚΕΝΤΡΙΚΟΥ ΡΕΜΑΤΟΣ ΑΝΘΟΥΣΑΣ - ΠΑΛΛΗΝΗΣ		
195	489227.05	4207003.45
197	489237.32	4207034.36
199	489244.37	4207045.51
201	489205.14	4207057.30
203	489260.74	4207072.59
205	489263.53	4207089.31
207	489267.00	4207100.16
252	489249.69	4207017.99
254	489261.48	4207031.56
256	489266.29	4207039.73
258	489271.57	4207045.42


ΕΘΝΙΚΟ ΤΥΠΟΓΡΑΦΕΙΟ
Για τεχνικούς λόγους στο σχεδιάγραμμα έγινε σμίκρυνση κατά ποσοστό 84 %

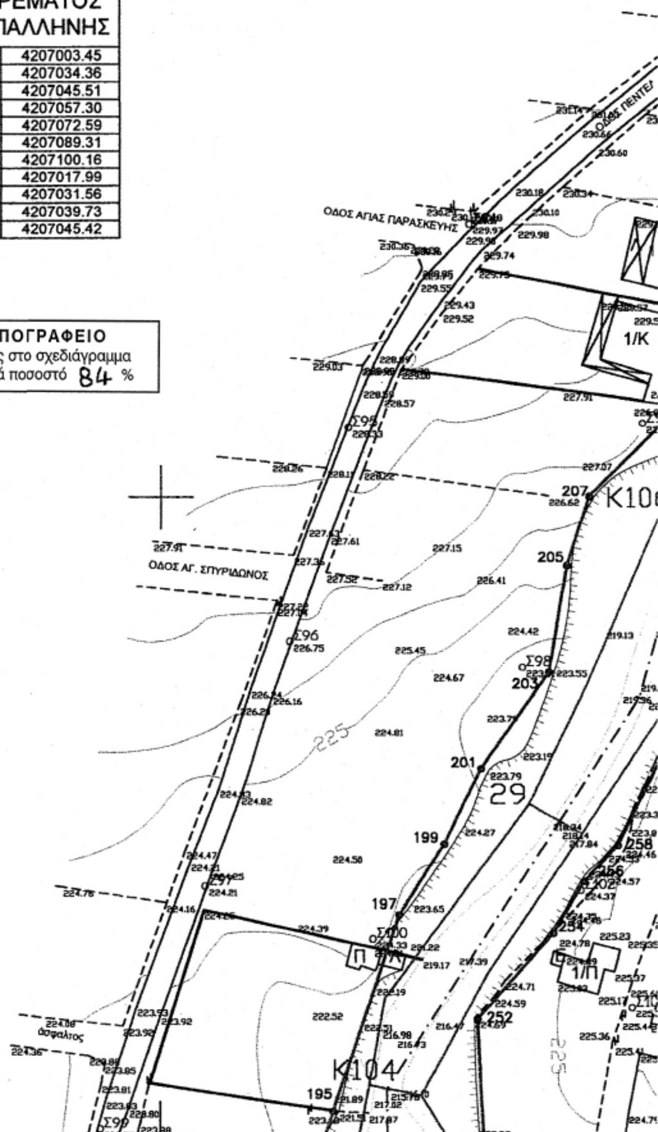

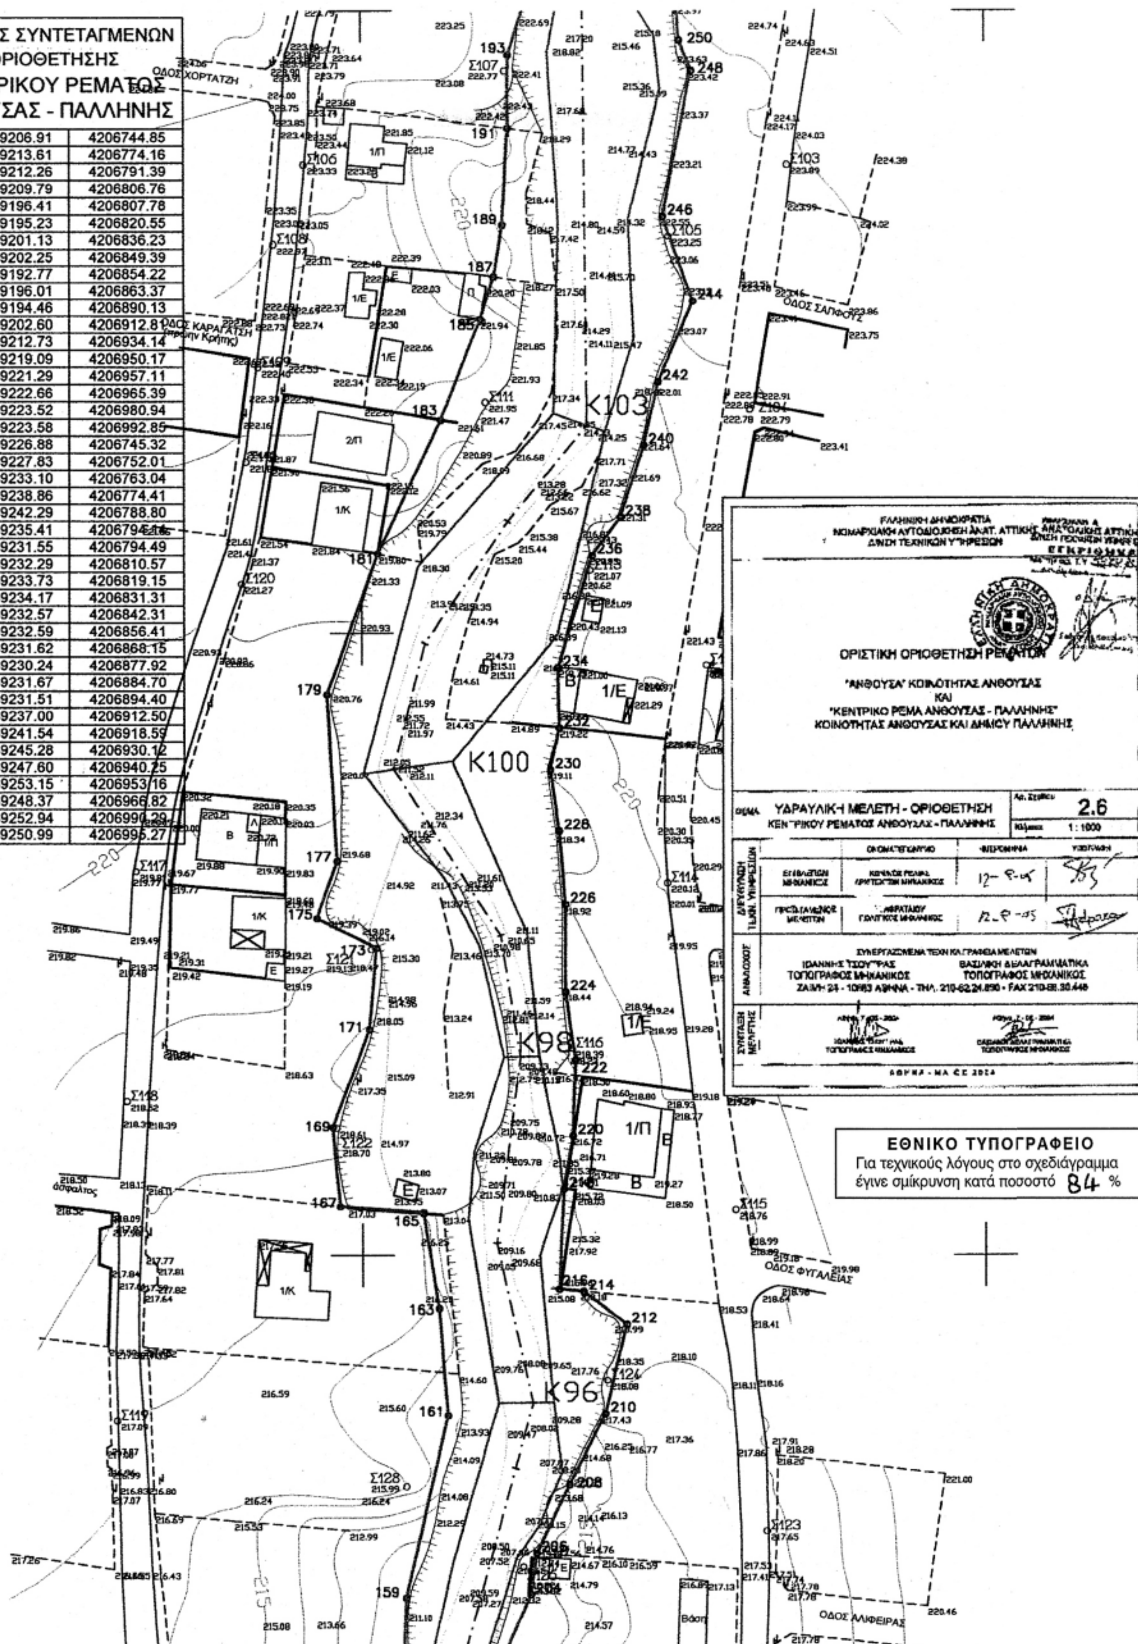


ΠΙΝΑΚΑΣ ΣΥΝΤΕΤΑΓΜΕΝΩΝ ΟΡΙΟΘΕΤΗΣΗΣ ΚΕΝΤΡΙΚΟΥ ΡΕΜΑΤΟΣ ΑΝΘΟΥΣΑΣ - ΠΑΛΛΗΝΗΣ

159	489206.91	4206744.85
161	489213.61	4206774.16
163	489212.26	4206791.39
165	489209.79	4206806.76
167	489196.41	4206807.78
169	489195.23	4206820.55
171	489201.13	4206836.23
173	489202.25	4206849.39
175	489192.77	4206854.22
177	489196.01	4206863.37
179	489194.46	4206890.13
181	489202.60	4206912.81
183	489212.73	4206934.14
185	489219.09	4206950.17
187	489221.29	4206957.11
189	489222.66	4206965.39
191	489223.52	4206980.94
193	489223.58	4206992.85
204	489226.88	4206745.32
206	489227.83	4206752.01
208	489233.10	4206763.04
210	489238.86	4206774.41
212	489242.29	4206788.80
214	489235.41	4206794.[illegible]
216	489231.55	4206794.49
218	489232.29	4206810.57
220	489233.73	4206819.15
222	489234.17	4206831.31
224	489232.57	4206842.31
226	489232.59	4206856.41
228	489231.62	4206868.15
230	489230.24	4206877.92
232	489231.67	4206884.70
234	489231.51	4206894.40
236	489237.00	4206912.50
238	489241.54	4206918.59
240	489245.28	4206930.12
242	489247.60	4206940.25
244	489253.15	4206953.16
246	489248.37	4206966.82
248	489252.94	4206990.29
250	489250.99	4206995.27

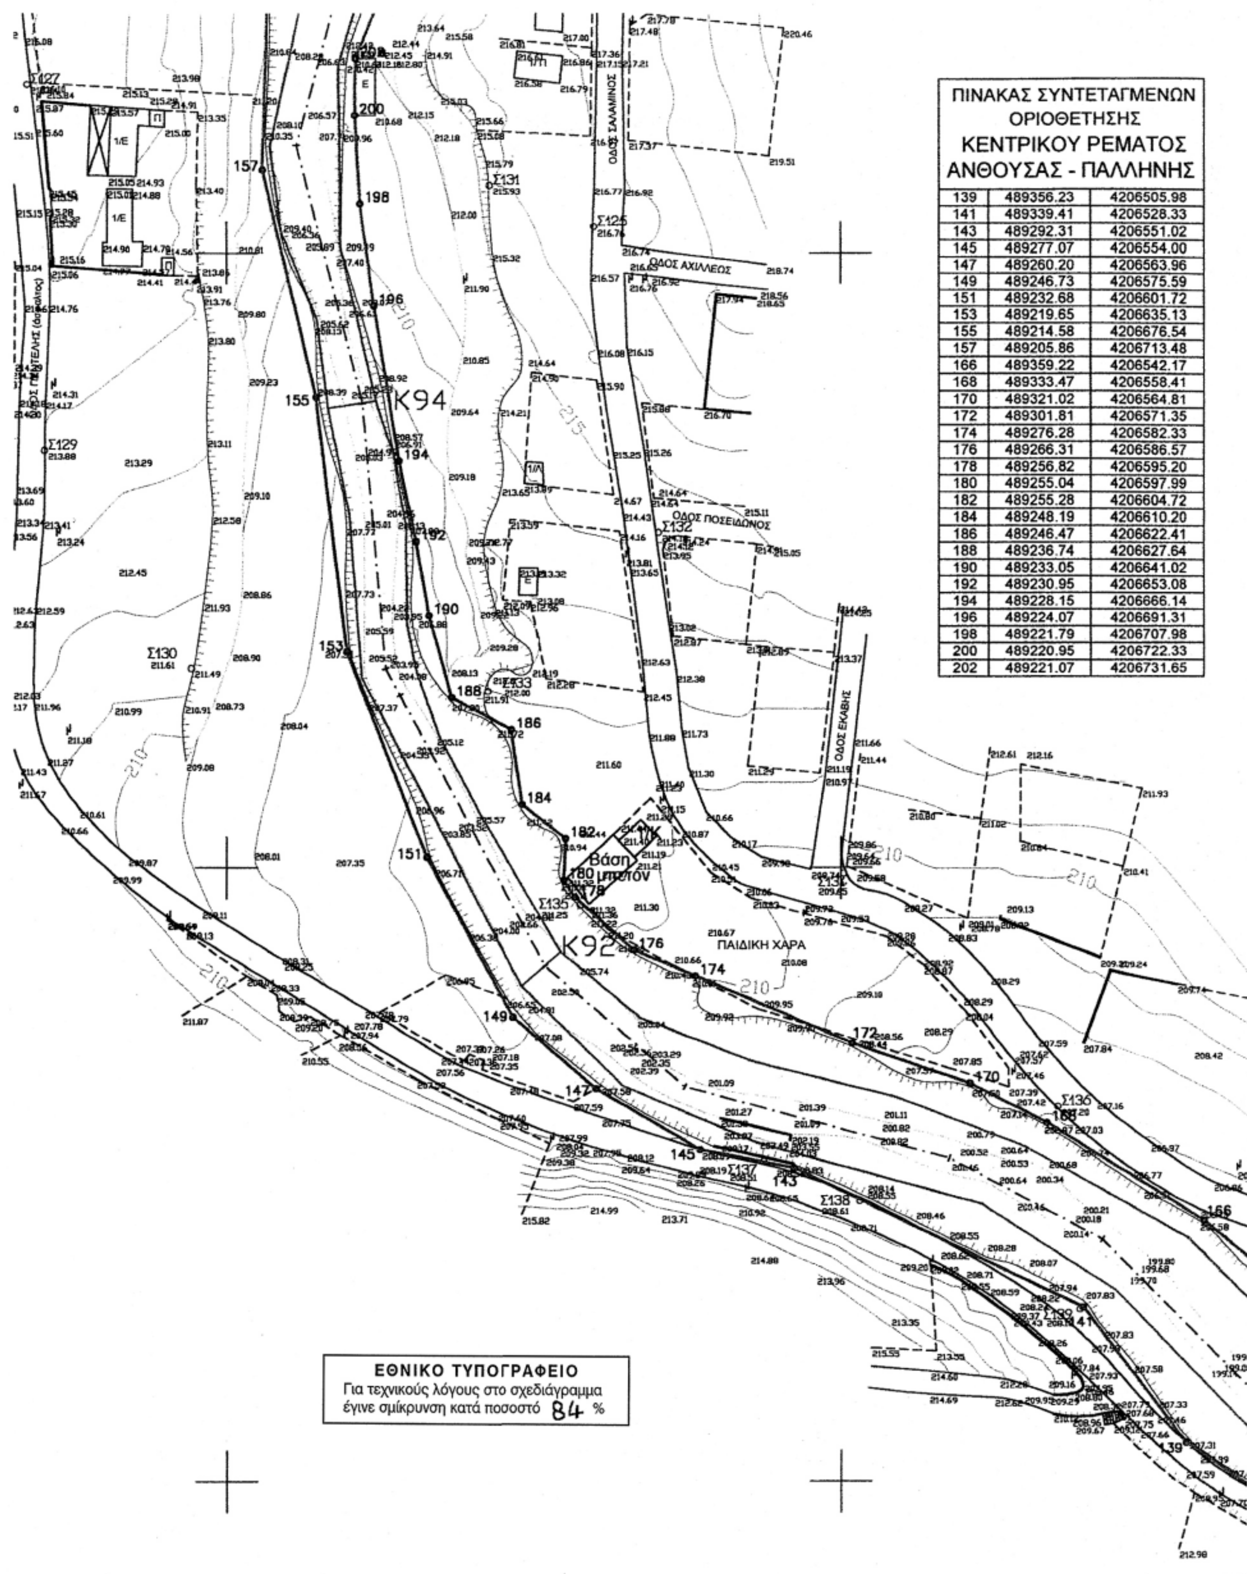

ΠΙΝΑΚΑΣ ΣΥΝΤΕΤΑΓΜΕΝΩΝ ΟΡΙΟΘΕΤΗΣΗΣ ΚΕΝΤΡΙΚΟΥ ΡΕΜΑΤΟΣ ΑΝΘΟΥΣΑΣ - ΠΑΛΛΗΝΗΣ


139	489356.23	4206505.98
141	489339.41	4206528.33
143	489292.31	4206551.02
145	489277.07	4206554.00
147	489260.20	4206563.96
149	489246.73	4206575.59
151	489232.68	4206601.72
153	489219.65	4206635.13
155	489214.58	4206676.54
157	489205.86	4206713.48
166	489359.22	4206542.17
168	489333.47	4206558.41
170	489321.02	4206564.81
172	489301.81	4206571.35
174	489276.28	4206582.33
176	489266.31	4206586.57
178	489256.82	4206595.20
180	489255.04	4206597.99
182	489255.28	4206604.72
184	489248.19	4206610.20
186	489246.47	4206622.41
188	489236.74	4206627.64
190	489233.05	4206641.02
192	489230.95	4206653.08
194	489228.15	4206666.14
196	489224.07	4206691.31
198	489221.79	4206707.98
200	489220.95	4206722.33
202	489221.07	4206731.65

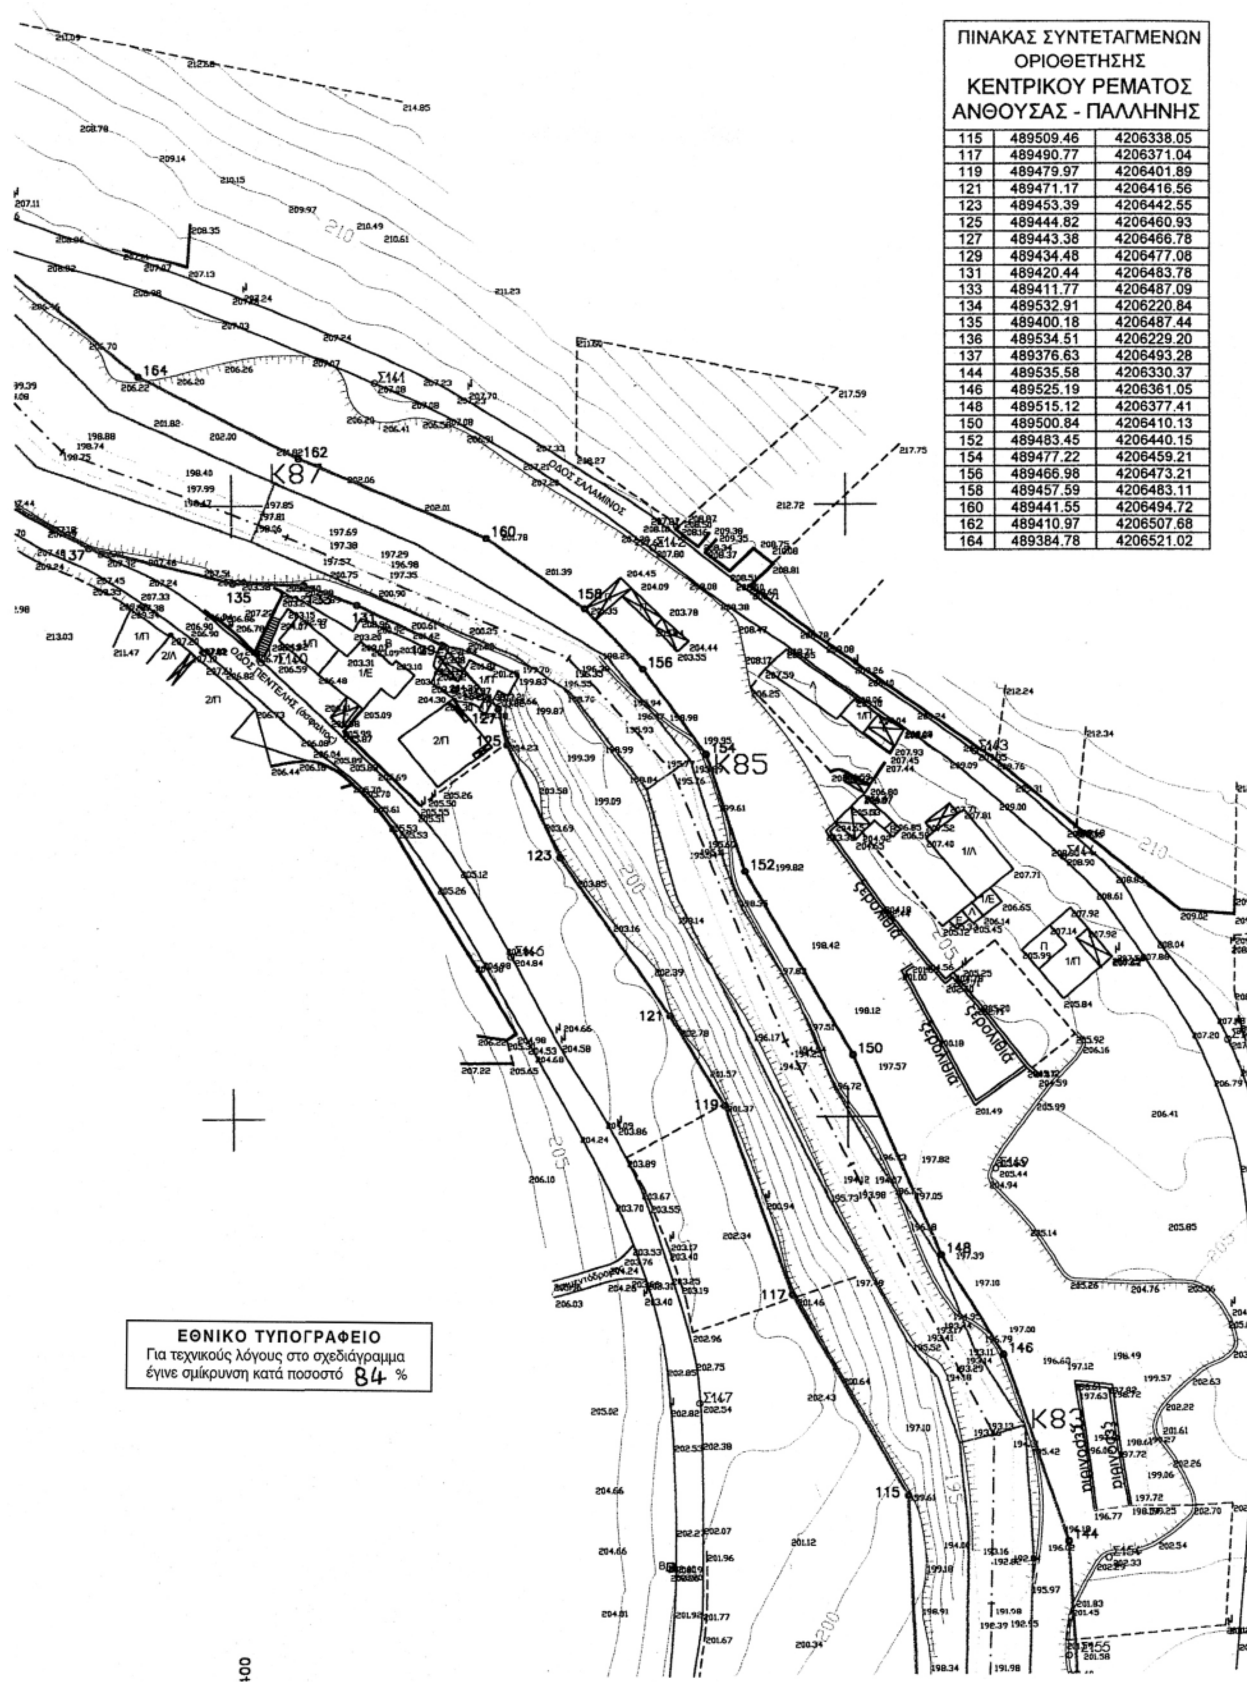

ΠΙΝΑΚΑΣ ΣΥΝΤΕΤΑΓΜΕΝΩΝ ΟΡΙΟΘΕΤΗΣΗΣ ΚΕΝΤΡΙΚΟΥ ΡΕΜΑΤΟΣ ΑΝΘΟΥΣΑΣ - ΠΑΛΛΗΝΗΣ


115	489509.46	4206338.05
117	489490.77	4206371.04
119	489479.97	4206401.89
121	489471.17	4206416.56
123	489453.39	4206442.55
125	489444.82	4206460.93
127	489443.38	4206466.78
129	489434.48	4206477.08
131	489420.44	4206483.78
133	489411.77	4206487.09
134	489532.91	4206220.84
135	489400.18	4206487.44
136	489534.51	4206229.20
137	489376.63	4206493.28
144	489535.58	4206330.37
146	489525.19	4206361.05
148	489515.12	4206377.41
150	489500.84	4206410.13
152	489483.45	4206440.15
154	489477.22	4206459.21
156	489466.98	4206473.21
158	489457.59	4206483.11
160	489441.55	4206494.72
162	489410.97	4206507.68
164	489384.78	4206521.02

ΕΘΝΙΚΟ ΤΥΠΟΓΡΑΦΕΙΟ
Για τεχνικούς λόγους στο σχεδιάγραμμα έγινε σμίκρυνση κατά ποσοστό 84 %

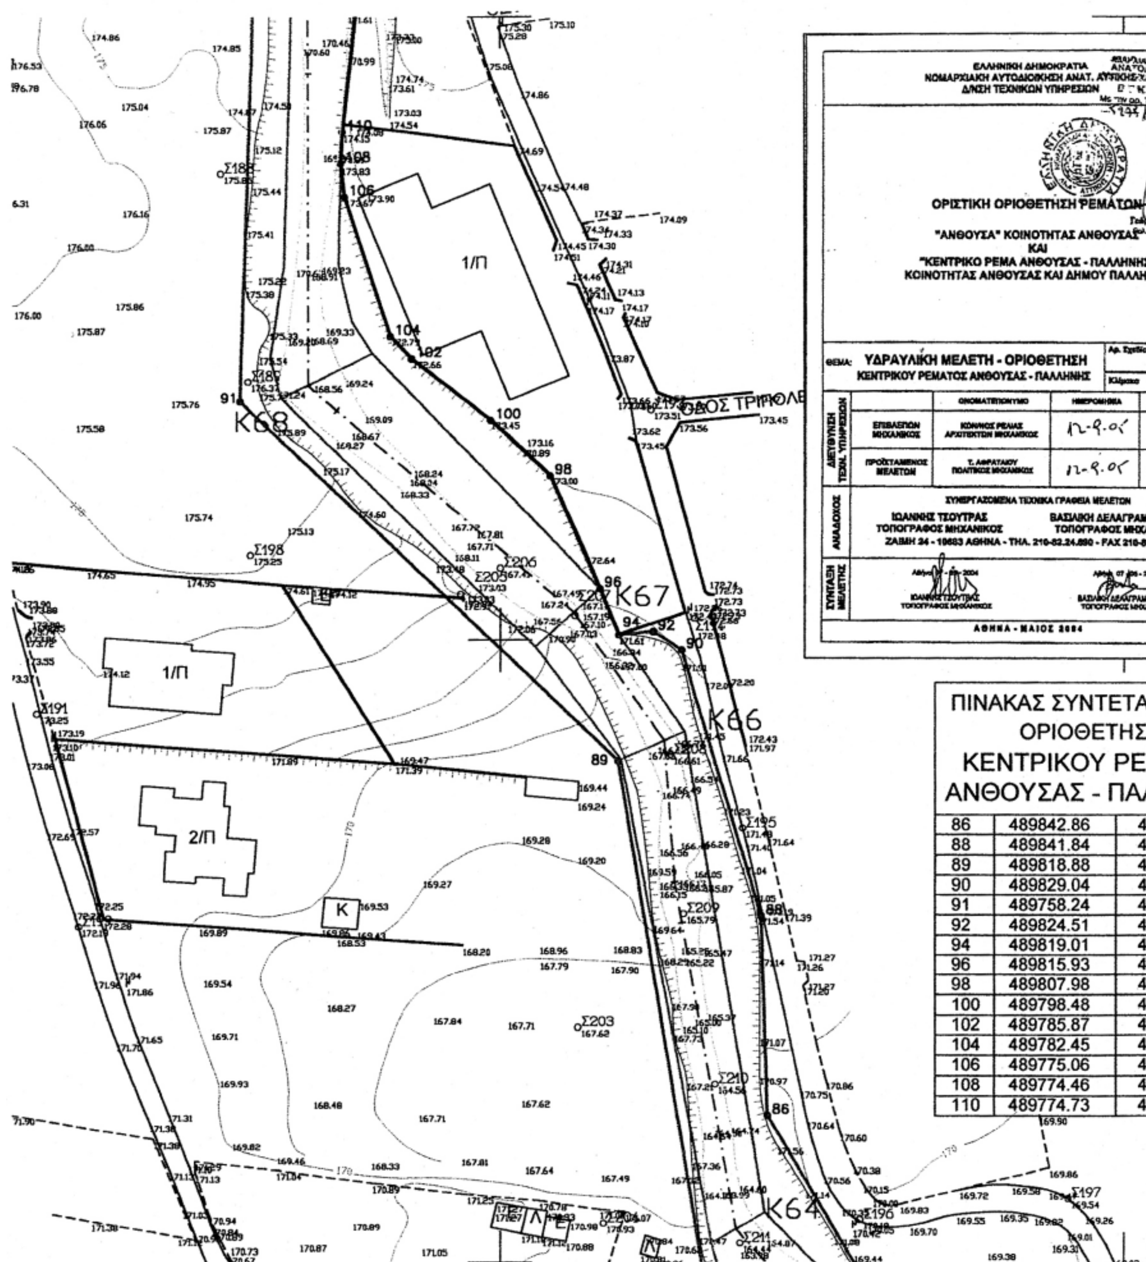

ΠΙΝΑΚΑΣ ΣΥΝΤΕΤΑΓΜΕΝΩΝ ΟΡΙΟΘΕΤΗΣΗΣ ΚΕΝΤΡΙΚΟΥ ΡΕΜΑΤΟΣ ΑΝΘΟΥΣΑΣ - ΠΑΛΛΗΝΗΣ		
86	489842.86	4205423.80
88	489841.84	4205455.77
89	489818.88	4205480.70
90	489829.04	4205498.47
91	489758.24	4205538.28
92	489824.51	4205501.40
94	489819.01	4205500.82
96	489815.93	4205508.20
98	489807.98	4205526.31
100	489798.48	4205535.26
102	489785.87	4205545.10
104	489782.45	4205548.67
106	489775.06	4205571.17
108	489774.46	4205576.51
110	489774.73	4205581.51


ΕΘΝΙΚΟ ΤΥΠΟΓΡΑΦΕΙΟ
Για τεχνικούς λόγους στο σχεδιάγραμμα έγινε σμίκρυνση κατά ποσοστό 84 %

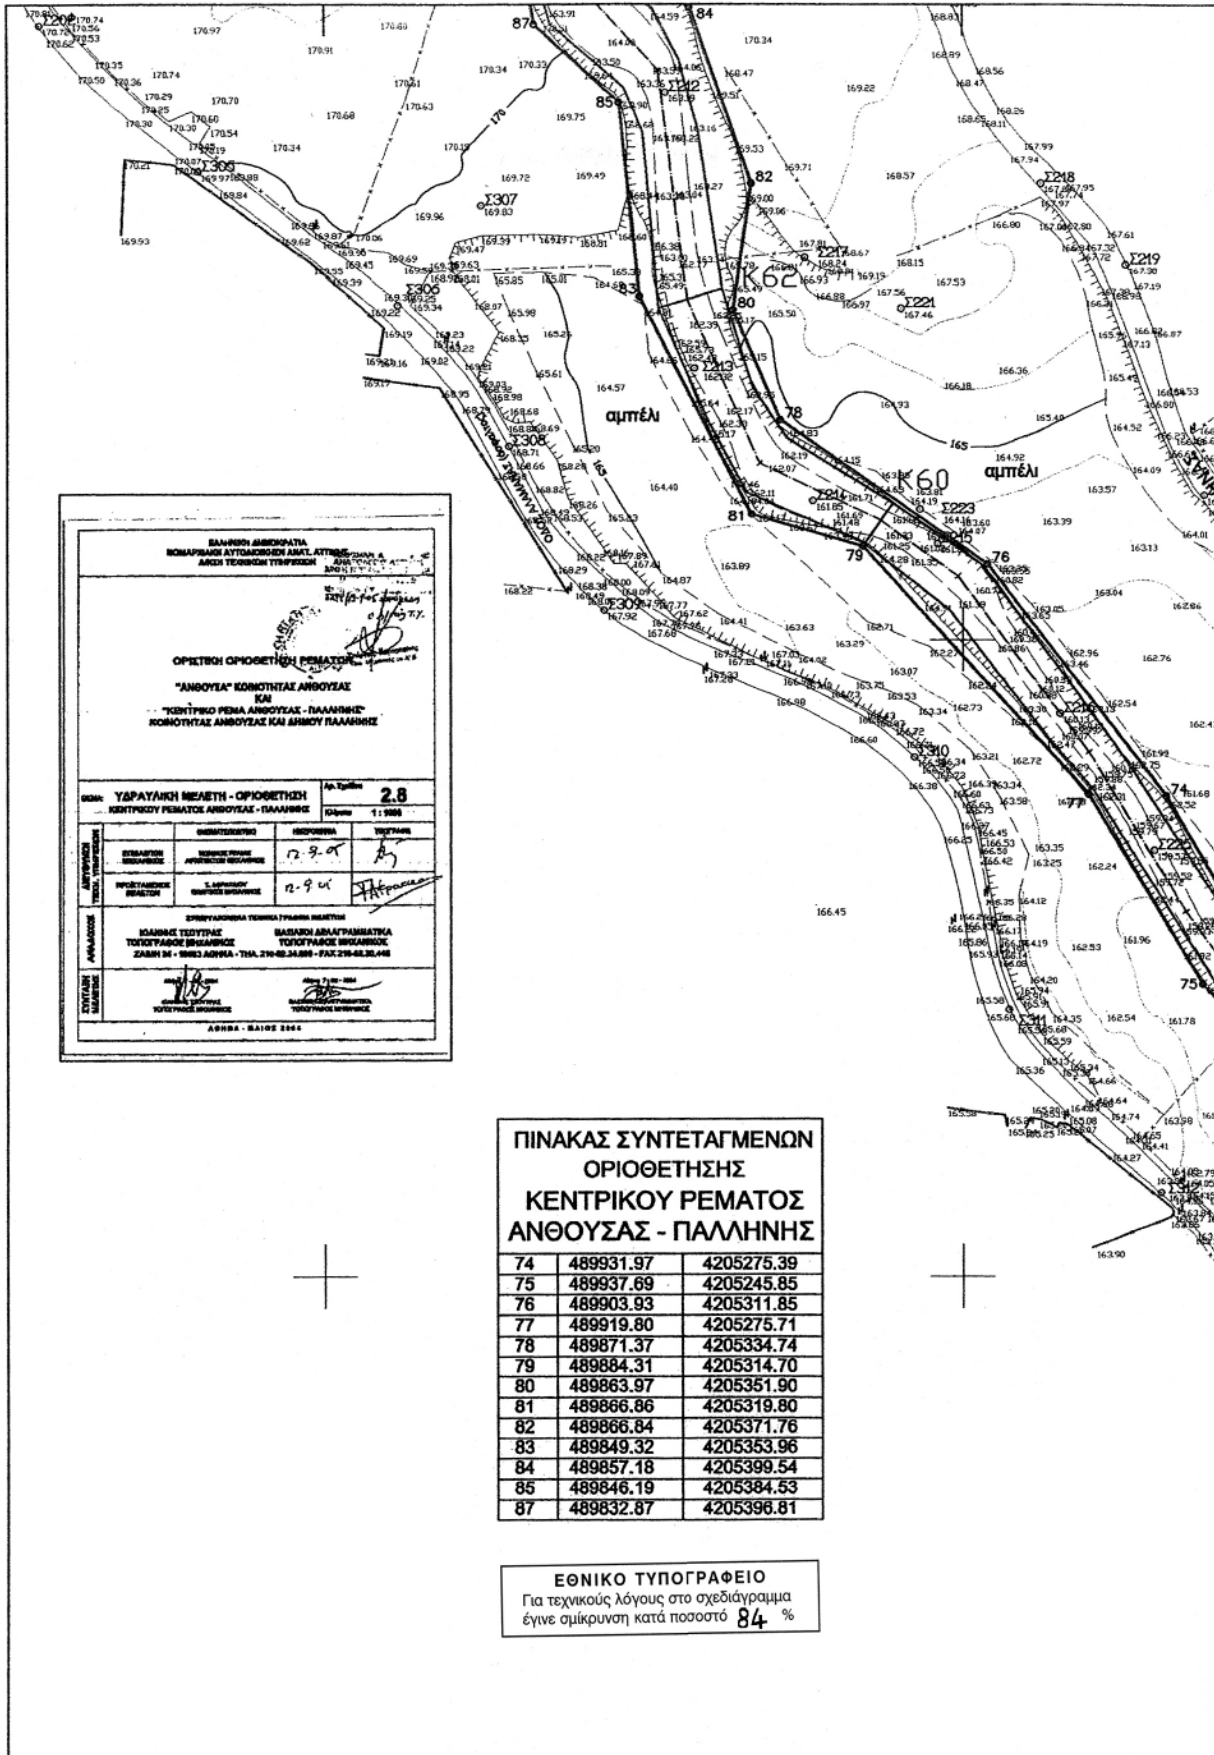


ΠΙΝΑΚΑΣ ΣΥΝΤΕΤΑΓΜΕΝΩΝ ΟΡΙΟΘΕΤΗΣΗΣ ΚΕΝΤΡΙΚΟΥ ΡΕΜΑΤΟΣ ΑΝΘΟΥΣΑΣ - ΠΑΛΛΗΝΗΣ

74	489931.97	4205275.39
75	489937.69	4205245.85
76	489903.93	4205311.85
77	489919.80	4205275.71
78	489871.37	4205334.74
79	489884.31	4205314.70
80	489863.97	4205351.90
81	489866.86	4205319.80
82	489866.84	4205371.76
83	489849.32	4205353.96
84	489857.18	4205399.54
85	489846.19	4205384.53
87	489832.87	4205396.81

ΕΘΝΙΚΟ ΤΥΠΟΓΡΑΦΕΙΟ
Για τεχνικούς λόγους στο σχεδιάγραμμα έγινε σμίκρυνση κατά ποσοστό 84 %

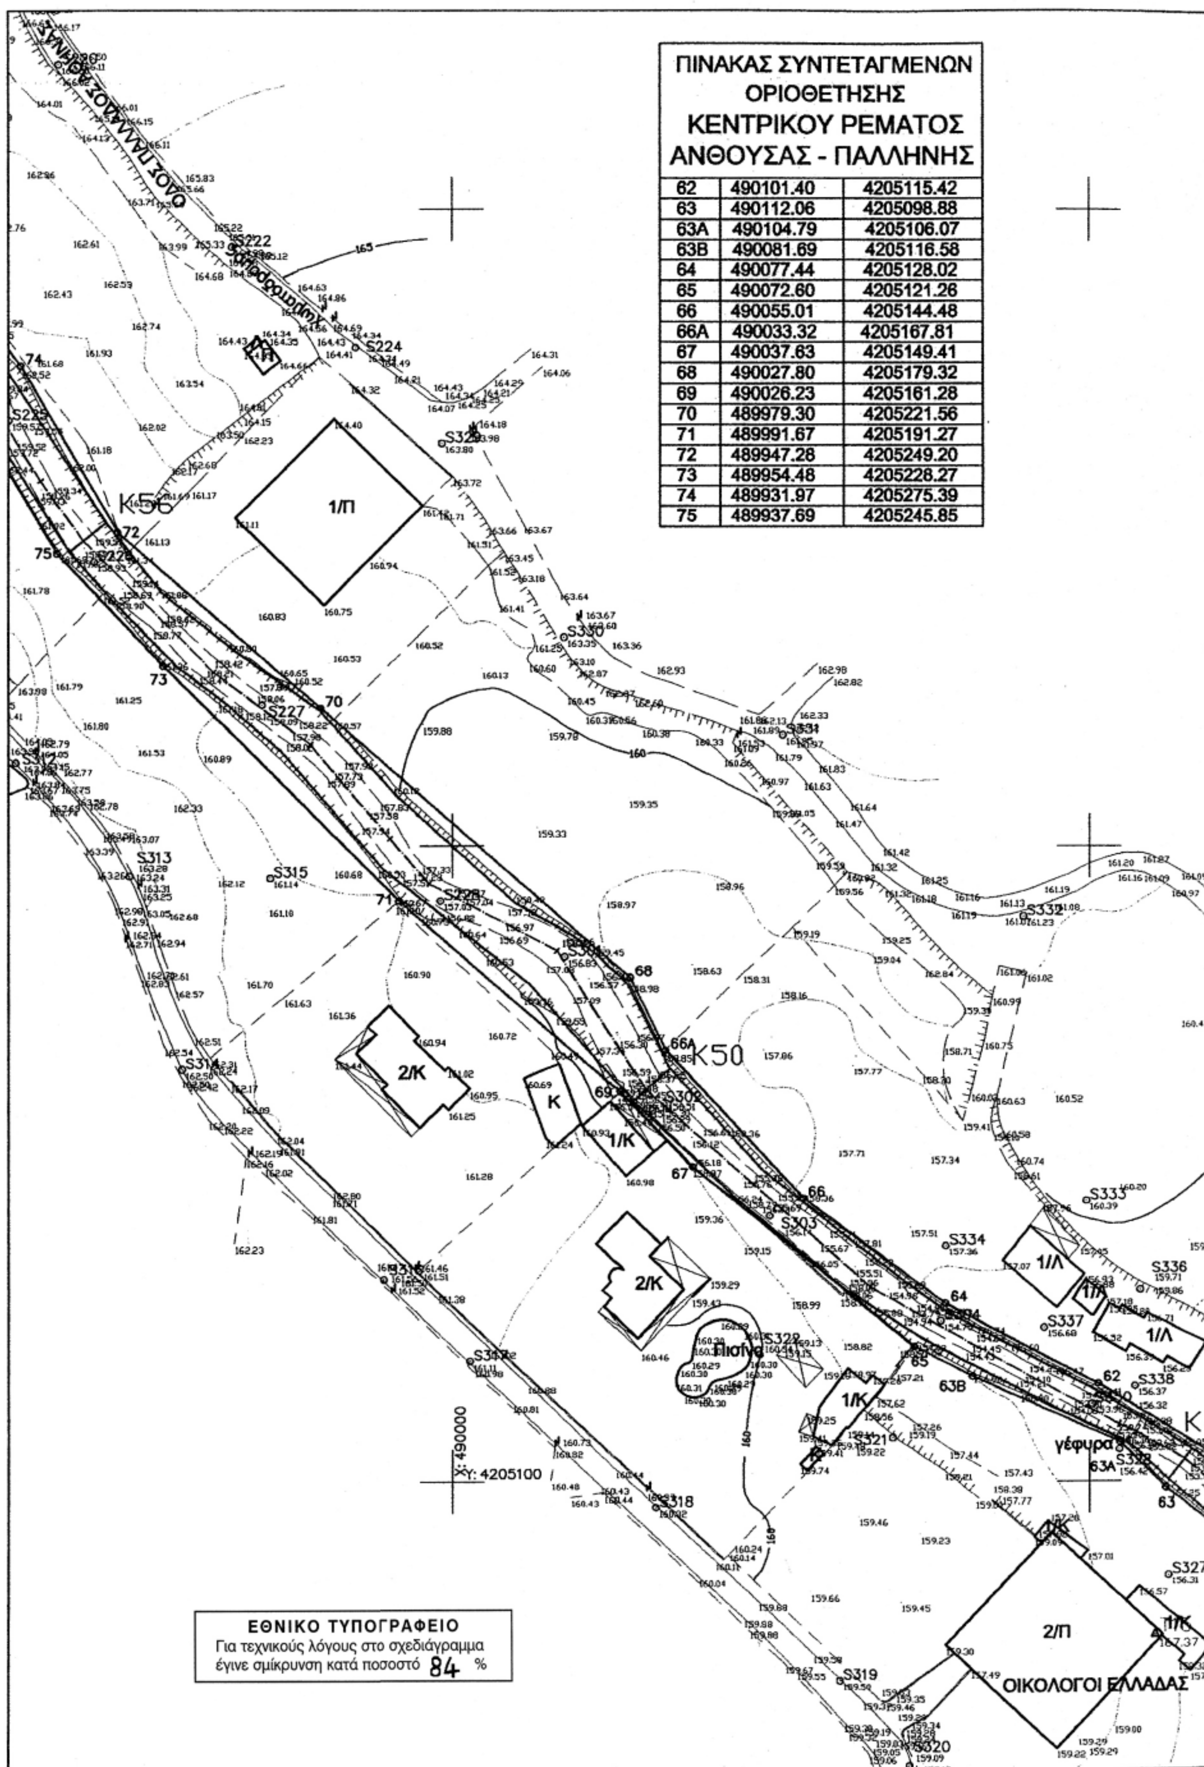


62	490101.40	4205115.42
63	490112.06	4205098.88
63A	490104.79	4205106.07
63B	490081.69	4205116.58
64	490077.44	4205128.02
65	490072.60	4205121.26
66	490055.01	4205144.48
66A	490033.32	4205167.81
67	490037.63	4205149.41
68	490027.80	4205179.32
69	490026.23	4205161.28
70	489979.30	4205221.56
71	489991.67	4205191.27
72	489947.28	4205249.20
73	489954.48	4205228.27
74	489931.97	4205275.39
75	489937.69	4205245.85

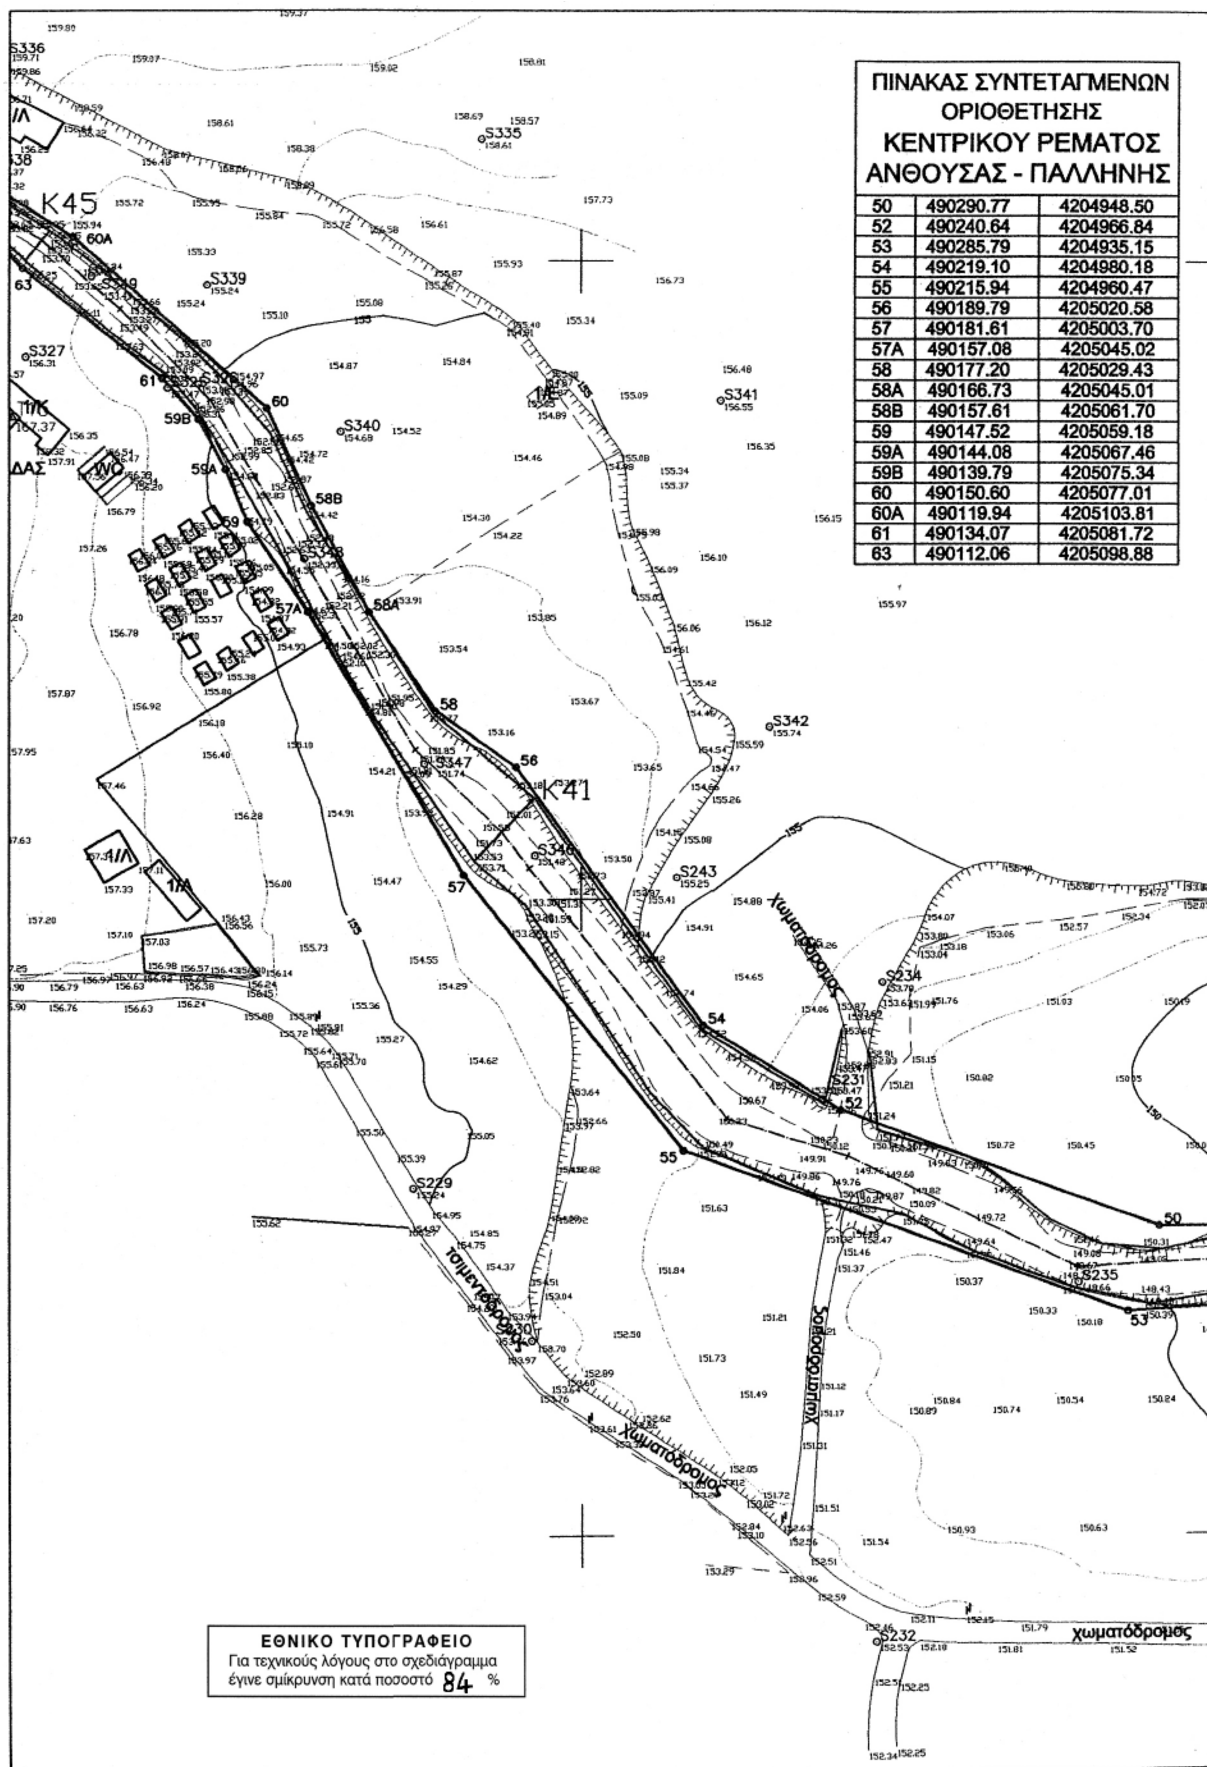

ΠΙΝΑΚΑΣ ΣΥΝΤΕΤΑΓΜΕΝΩΝ ΟΡΙΟΘΕΤΗΣΗΣ ΚΕΝΤΡΙΚΟΥ ΡΕΜΑΤΟΣ ΑΝΘΟΥΣΑΣ - ΠΑΛΛΗΝΗΣ


50	490290.77	4204948.50
52	490240.64	4204966.84
53	490285.79	4204935.15
54	490219.10	4204980.18
55	490215.94	4204960.47
56	490189.79	4205020.58
57	490181.61	4205003.70
57A	490157.08	4205045.02
58	490177.20	4205029.43
58A	490166.73	4205045.01
58B	490157.61	4205061.70
59	490147.52	4205059.18
59A	490144.08	4205067.46
59B	490139.79	4205075.34
60	490150.60	4205077.01
60A	490119.94	4205103.81
61	490134.07	4205081.72
63	490112.06	4205098.88

ΕΘΝΙΚΟ ΤΥΠΟΓΡΑΦΕΙΟ
Για τεχνικούς λόγους στο σχεδιάγραμμα έγινε σμίκρυνση κατά ποσοστό 84 %

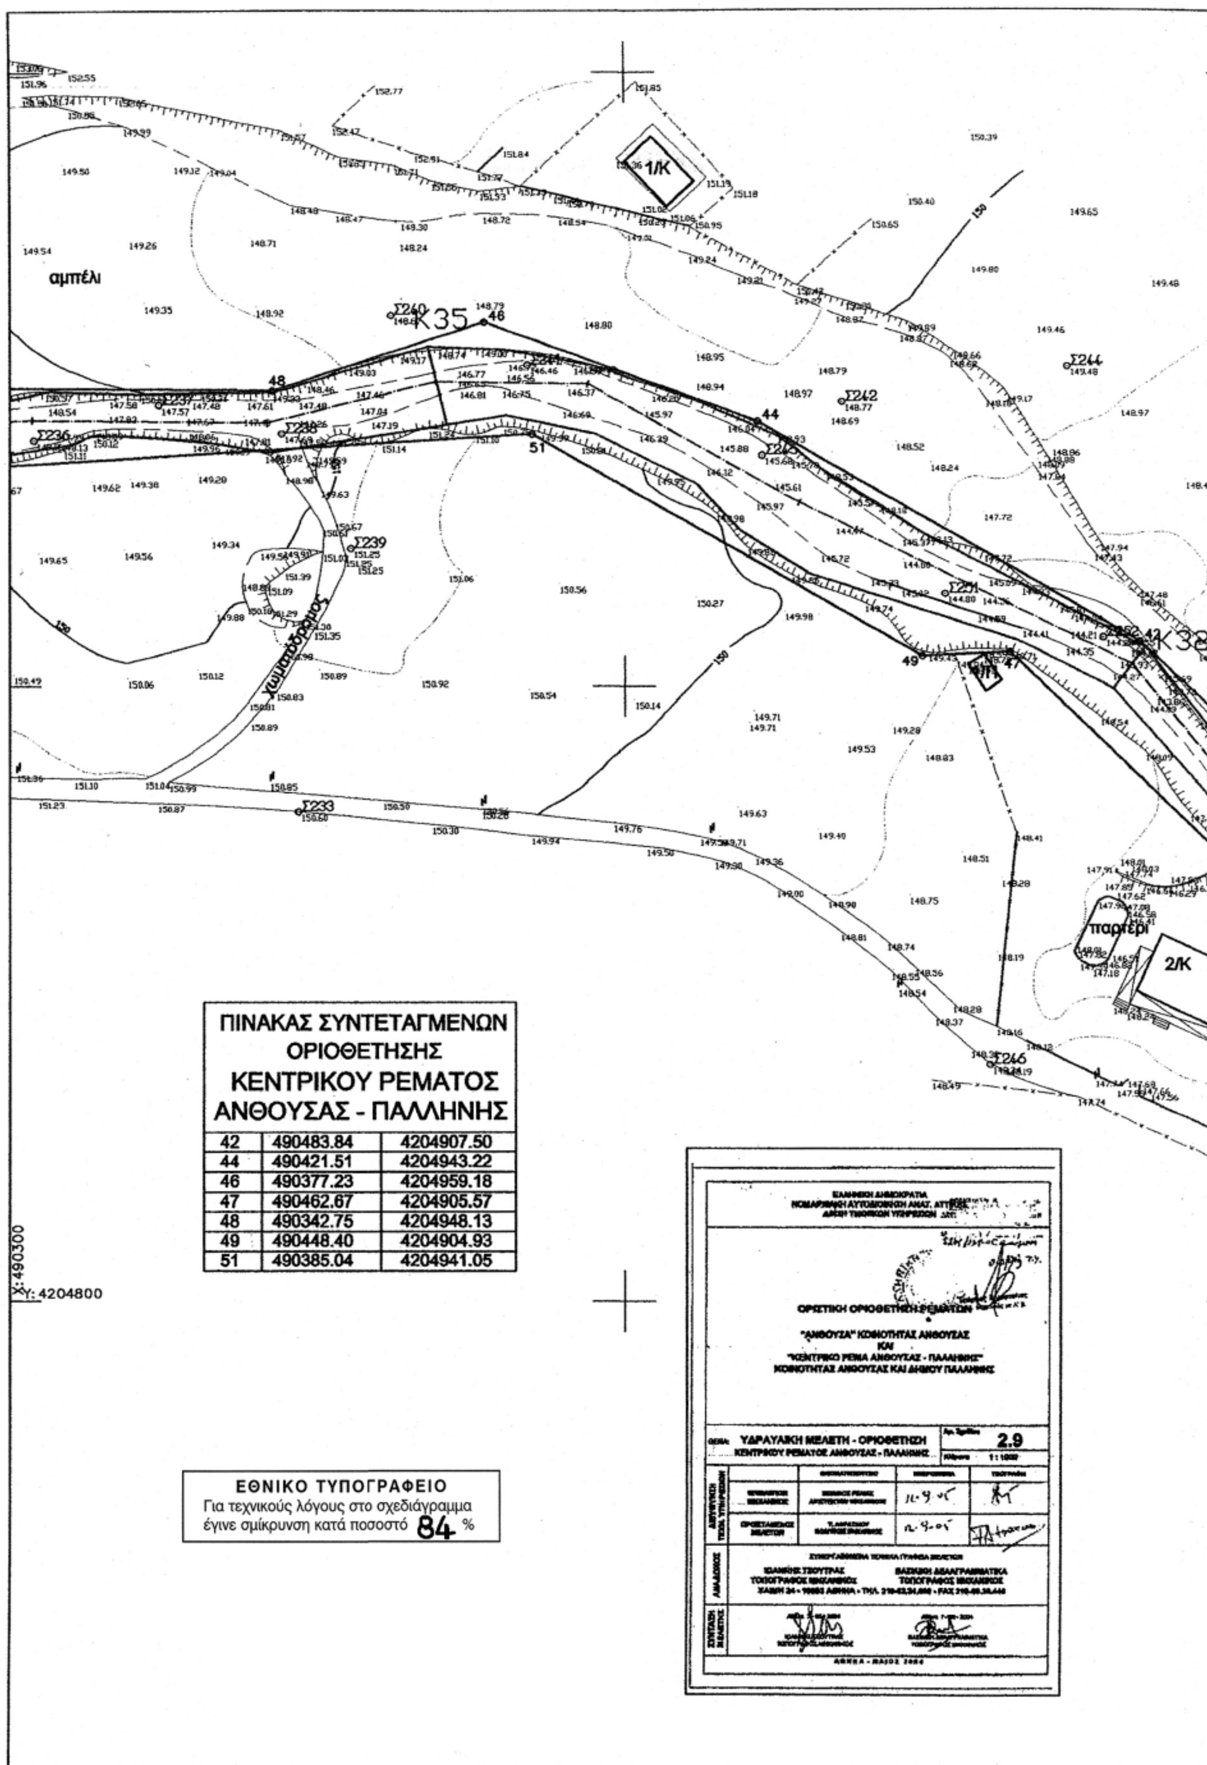

ΠΙΝΑΚΑΣ ΣΥΝΤΕΤΑΓΜΕΝΩΝ ΟΡΙΟΘΕΤΗΣΗΣ ΚΕΝΤΡΙΚΟΥ ΡΕΜΑΤΟΣ ΑΝΘΟΥΣΑΣ - ΠΑΛΛΗΝΗΣ


42	490483.84	4204907.50
44	490421.51	4204943.22
46	490377.23	4204959.18
47	490462.67	4204905.57
48	490342.75	4204948.13
49	490448.40	4204904.93
51	490385.04	4204941.05

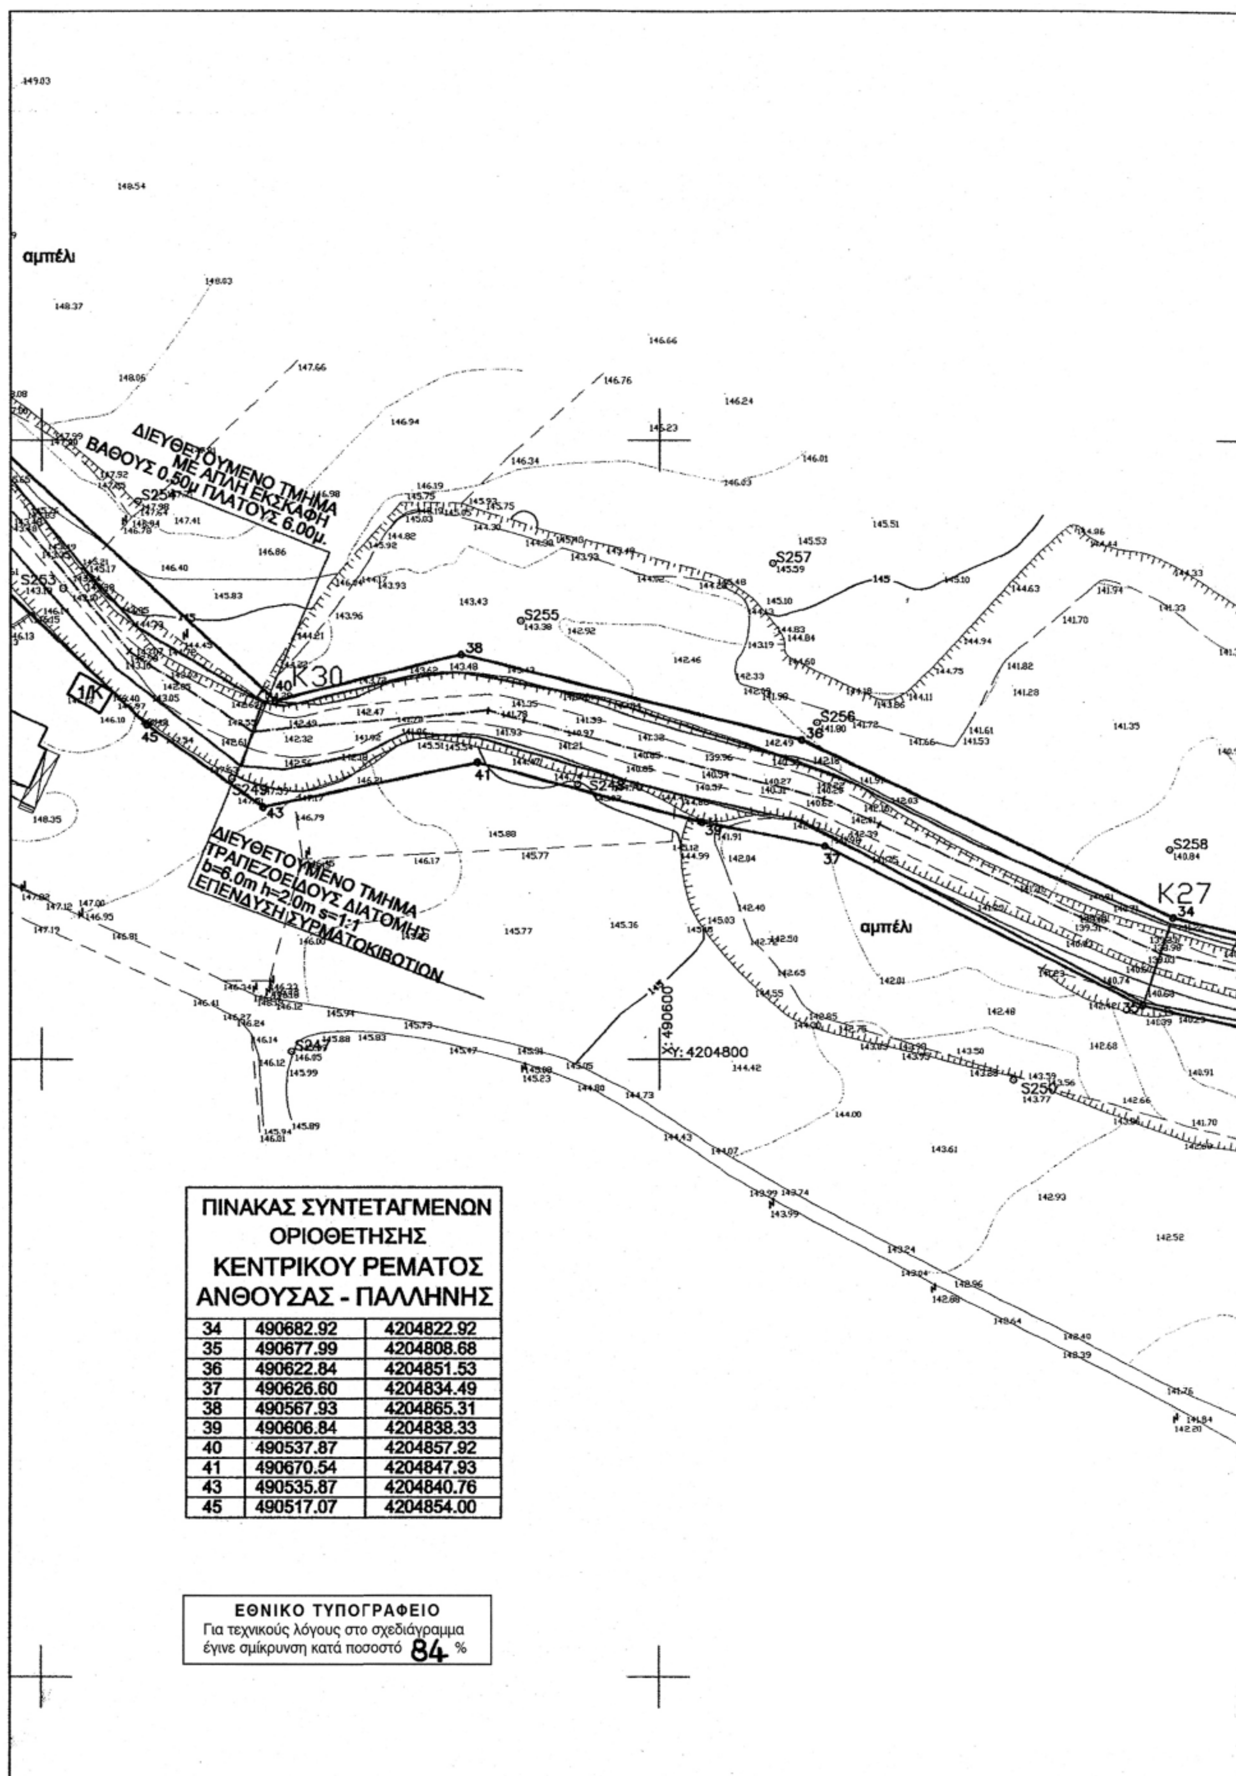

ΠΙΝΑΚΑΣ ΣΥΝΤΕΤΑΓΜΕΝΩΝ ΟΡΙΟΘΕΤΗΣΗΣ ΚΕΝΤΡΙΚΟΥ ΡΕΜΑΤΟΣ ΑΝΘΟΥΣΑΣ - ΠΑΛΛΗΝΗΣ

34	490682.92	4204822.92
35	490677.99	4204808.68
36	490622.84	4204851.53
37	490626.60	4204834.49
38	490567.93	4204865.31
39	490606.84	4204838.33
40	490537.87	4204857.92
41	490670.54	4204847.93
43	490535.87	4204840.76
45	490517.07	4204854.00


ΕΘΝΙΚΟ ΤΥΠΟΓΡΑΦΕΙΟ
Για τεχνικούς λόγους στο σχεδιάγραμμα έγινε σμίκρυνση κατά ποσοστό 84 %

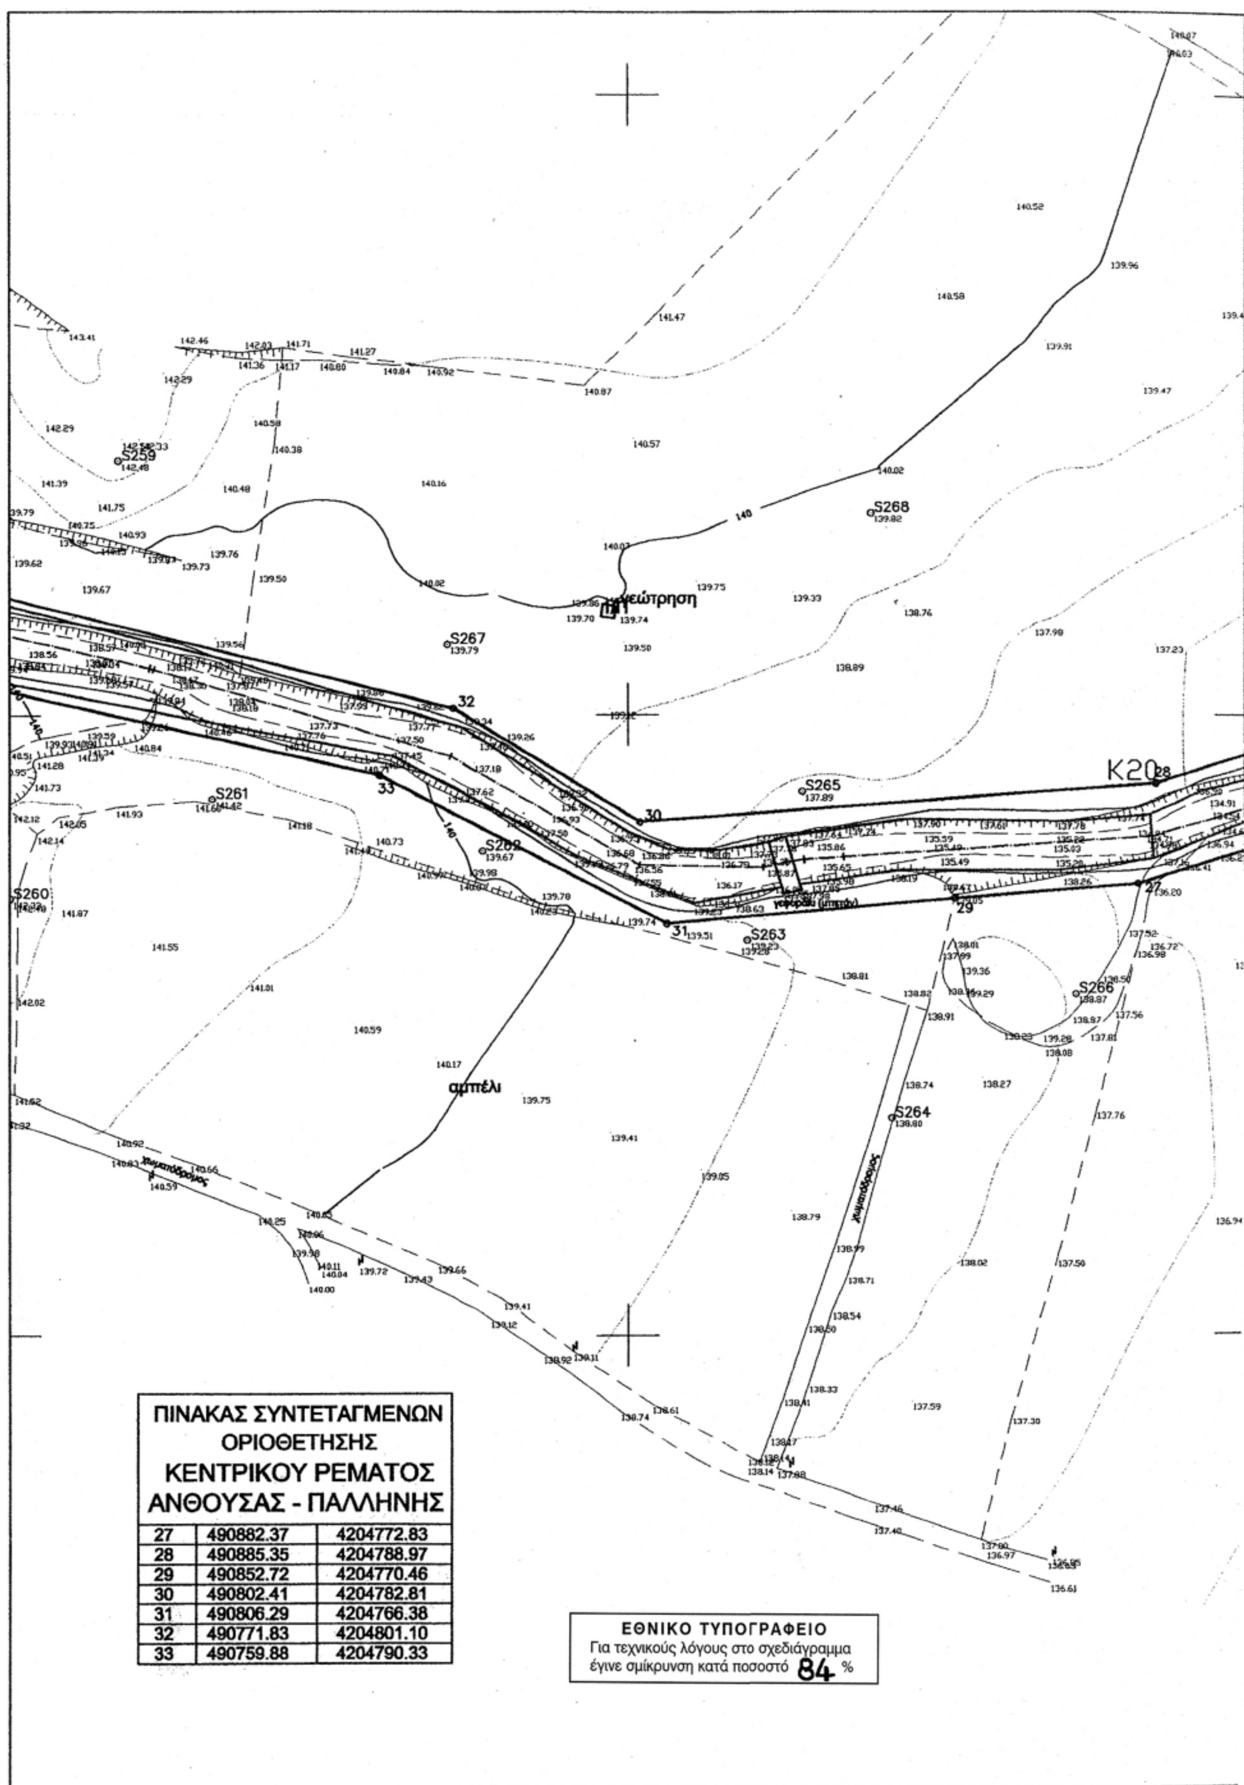

ΠΙΝΑΚΑΣ ΣΥΝΤΕΤΑΓΜΕΝΩΝ ΟΡΙΟΘΕΤΗΣΗΣ ΚΕΝΤΡΙΚΟΥ ΡΕΜΑΤΟΣ ΑΝΘΟΥΣΑΣ - ΠΑΛΛΗΝΗΣ

27	490882.37	4204772.83
28	490885.35	4204788.97
29	490852.72	4204770.46
30	490802.41	4204782.81
31	490806.29	4204766.38
32	490771.83	4204801.10
33	490759.88	4204790.33


ΕΘΝΙΚΟ ΤΥΠΟΓΡΑΦΕΙΟ
Για τεχνικούς λόγους στο σχεδιάγραμμα έγινε σμίκρυνση κατά ποσοστό 84 %

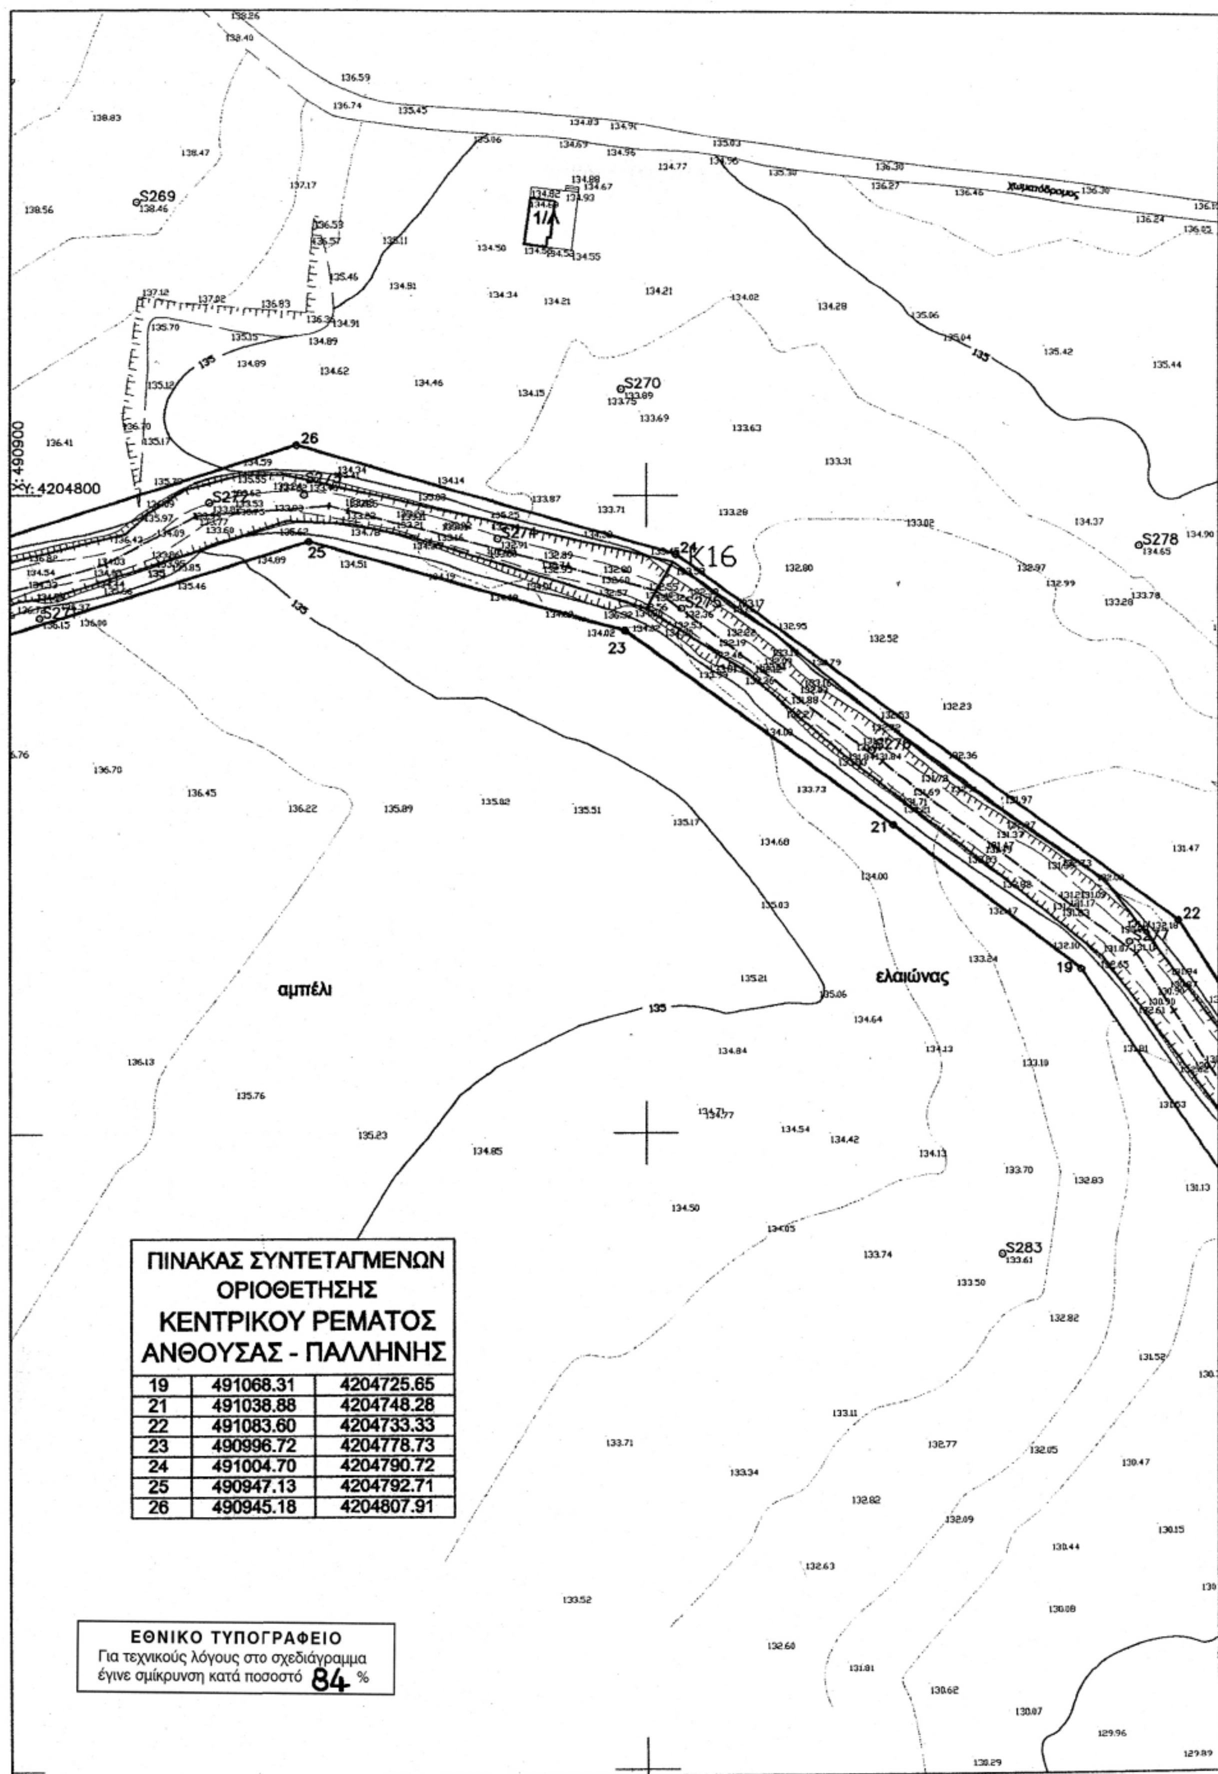

ΠΙΝΑΚΑΣ ΣΥΝΤΕΤΑΓΜΕΝΩΝ ΟΡΙΟΘΕΤΗΣΗΣ ΚΕΝΤΡΙΚΟΥ ΡΕΜΑΤΟΣ ΑΝΘΟΥΣΑΣ - ΠΑΛΛΗΝΗΣ

19	491068.31	4204725.65
21	491038.88	4204748.28
22	491083.60	4204733.33
23	490996.72	4204778.73
24	491004.70	4204790.72
25	490947.13	4204792.71
26	490945.18	4204807.91


ΕΘΝΙΚΟ ΤΥΠΟΓΡΑΦΕΙΟ
Για τεχνικούς λόγους στο σχεδιάγραμμα έγινε σμίκρυνση κατά ποσοστό 84 %

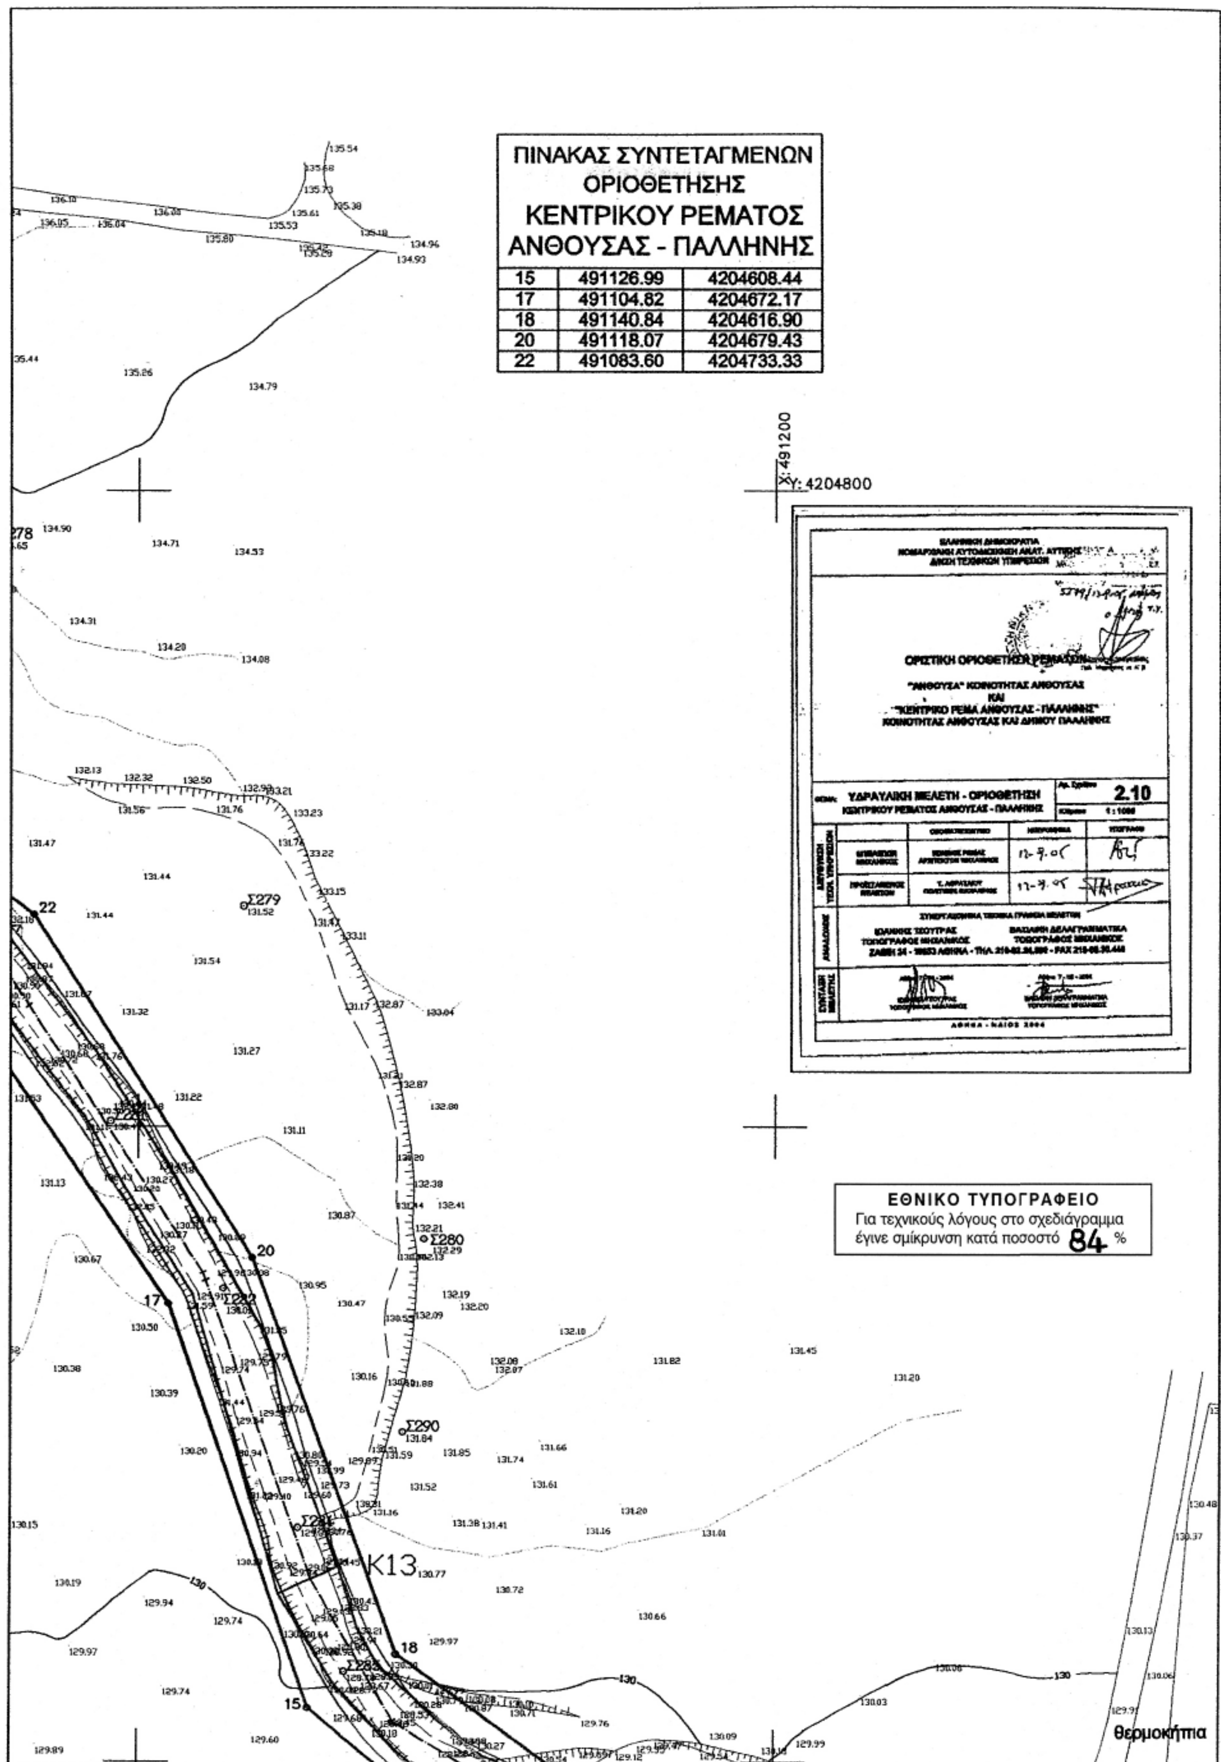

ΠΙΝΑΚΑΣ ΣΥΝΤΕΤΑΓΜΕΝΩΝ ΟΡΙΟΘΕΤΗΣΗΣ ΚΕΝΤΡΙΚΟΥ ΡΕΜΑΤΟΣ ΑΝΘΟΥΣΑΣ - ΠΑΛΛΗΝΗΣ

15	491126.99	4204608.44
17	491104.82	4204672.17
18	491140.84	4204616.90
20	491118.07	4204679.43
22	491083.60	4204733.33

ΕΘΝΙΚΟ ΤΥΠΟΓΡΑΦΕΙΟ
Για τεχνικούς λόγους στο σχεδιάγραμμα έγινε σμίκρυνση κατά ποσοστό 84 %

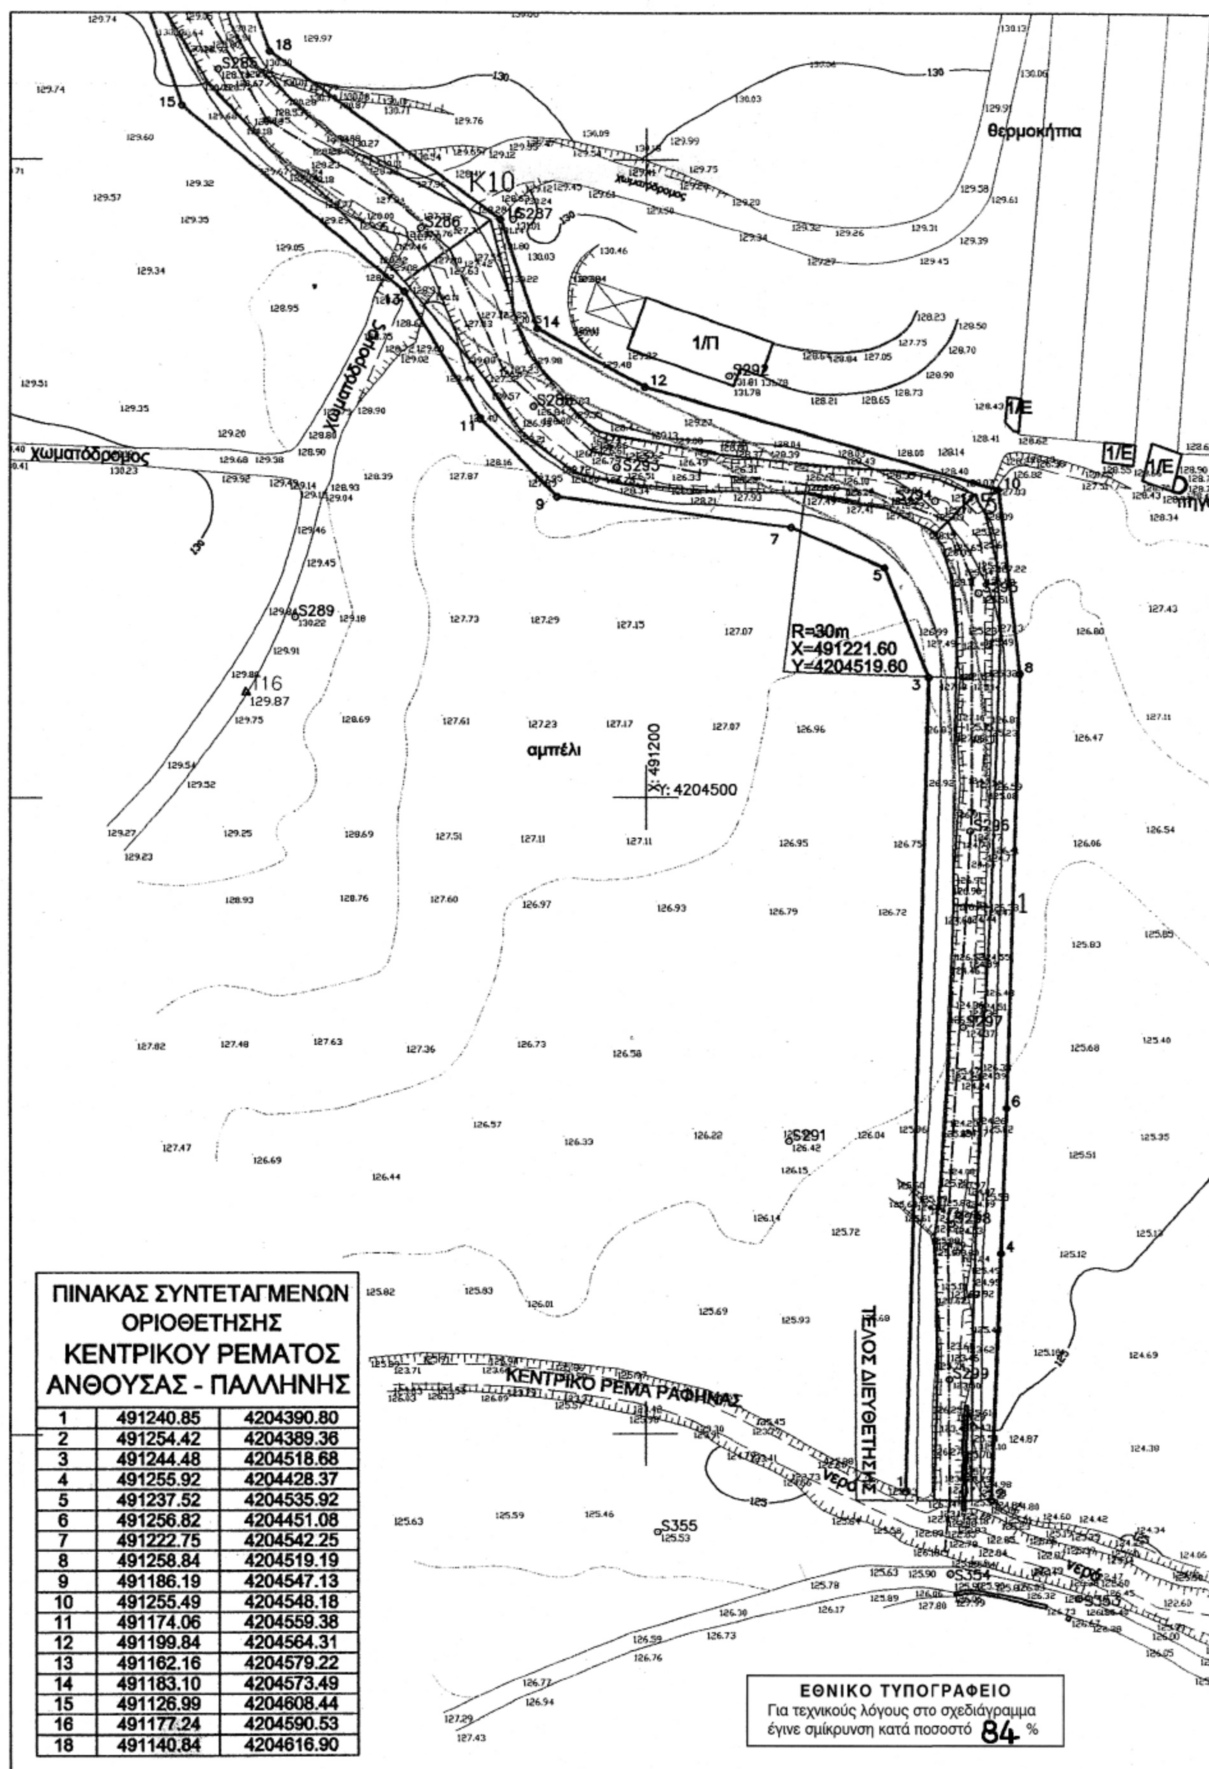

ΠΙΝΑΚΑΣ ΣΥΝΤΕΤΑΓΜΕΝΩΝ ΟΡΙΟΘΕΤΗΣΗΣ ΚΕΝΤΡΙΚΟΥ ΡΕΜΑΤΟΣ ΑΝΘΟΥΣΑΣ - ΠΑΛΛΗΝΗΣ

1	491240.85	4204390.80
2	491254.42	4204389.36
3	491244.48	4204518.68
4	491255.92	4204428.37
5	491237.52	4204535.92
6	491256.82	4204451.08
7	491222.75	4204542.25
8	491258.84	4204519.19
9	491186.19	4204547.13
10	491255.49	4204548.18
11	491174.06	4204559.38
12	491199.84	4204564.31
13	491162.16	4204579.22
14	491183.10	4204573.49
15	491126.99	4204608.44
16	491177.24	4204590.53
18	491140.84	4204616.90

ΕΘΝΙΚΟ ΤΥΠΟΓΡΑΦΕΙΟ
Για τεχνικούς λόγους στο σχεδιάγραμμα έγινε σμίκρυνση κατά ποσοστό 84 %

Αριθ. 5383 π.ετ. (2)

Κήρυξη αναδασωτέας έκτασης εμβαδού 7.683 τ.μ. στη θέση «Ξερόκαμπος», περιφέρειας Δήμου Τυλίσου (Δημ. Διαμ. Δαμάστας).

Ο ΓΕΝΙΚΟΣ ΓΡΑΜΜΑΤΕΑΣ ΠΕΡΙΦΕΡΕΙΑΣ ΚΡΗΤΗΣ

Έχοντας υπόψη:

1. Το ν. 2503/1997 «Διοίκηση, οργάνωση, στελέχωση της Περιφέρειας, ρύθμιση θεμάτων για την τοπική αυτοδιοίκηση και άλλες διατάξεις» (ΦΕΚ107/τ.Α./30.5.1997).

2. Τις διατάξεις του άρθρου 117 παρ. 3 του Συντάγματος.

3. Τις διατάξεις του ν. 3200/1955 «Περί Διοικητικής Αποκέντρωσης» όπως τροποποιήθηκαν και συμπληρώθηκαν μεταγενέστερα με το ν.δ. 532/1970».

4. Τις διατάξεις του ν. 998/1979 «Περί προστασίας των δασών και δασικών εν γένει εκτάσεων της χώρας» (ΦΕΚ 289/1979/τ.Α΄) και ειδικότερα του άρθρου 38 παρ. 1 σε συνδυασμό με το άρθρο 41 παρ. 1.

5. Τις διατάξεις του ν. 3208/2003 «Προστασία των δασικών οικοσυστημάτων, κατάρτιση δασολογίου, ρύθμιση εμπραγμάτων δικαιωμάτων επί δασών και δασικών εν γένει εκτάσεων και άλλες διατάξεις» (ΦΕΚ 303/τ.Α΄/2003) και ειδικότερα τις παρ. 8 και 15 άρθρου 1 του νόμου αυτού.

6. Τις υπ' αριθμ. 159140/1077/12.3.1980, 1099/26.10.2004 ερμηνευτικές εγκυκλίους των ν. 998/1979 και 3208/2003 αντίστοιχα του Υπουργού Γεωργίας και Υπουργού Αγροτικής Ανάπτυξης και Τροφίμων.

7. Τις διαταγές του Υπουργείου Γεωργίας α) 204809/761/24.2.1978, β) 210851/12.4.1978, γ) 222899/ 2424/ 10.7.1978, δ)173235/2090/3.7.1979, ε) 160417/ 1160/8.7.1980, ζ) 182447/3049/24.9.1980, η) 178936/ 4496/ 20.11.1981, θ) 154659/ 24.5.1982 εγκυκλίους του Υπουργείου Γεωργίας με τις οποίες δόθηκαν οδηγίες στις Δασικές Υπηρεσίες για την κήρυξη εκτάσεων αναδασωτέων.

8. Την υπ' αριθμ. 1151/1997 απόφαση Συμβουλίου Επικρατείας (Τμήμα Ε΄), την αριθ. 331/1989 ατομική γνωμοδότηση του Παρέδρου Διοίκησης Αλ. Τζεφεράκου η οποία έγινε αποδεκτή από τον Υφ. Γεωργίας με τον αριθ. 87590/15467/2.6.1999 έγγραφο Υπουργού Γεωργίας, την αριθ. 87234/7539/3.9.1997 εγκύκλιο του Υπουργού Γεωργίας και το αριθ. 114959/855 πετ/12.1.2000 έγγραφο του Γενικού Δ/ντή Γενικής Γραμματείας Δασών και Φ.Π. (για την κήρυξη δασικής εκτάσεως που καταστράφηκε ή αναδασωτέας, δεν απαιτείται η προηγούμενη επίλυση τυχόν αμφισβητήσεων για τον χαρακτήρα της υπό αναδάσωση εκτάσεως ως Δασικής ή μη κατά την διαδικασία του άρθρου 14 του ν. 998/1979).

9. Την υπ' αριθμ. 838/2002 απόφαση του Συμβουλίου Επικρατείας, καθώς και το αριθ. 105204/2793/31.7.2002 έγγραφο του Τμήματος Νομικών Υποθέσεων του Υπουργείου Γεωργίας σύμφωνα με τα οποία: α) η έκδοση πράξης χαρακτηρισμού και η έκδοση απόφασης κήρυξης έκτασης ως αναδασωτέας ακολουθούν διακεκριμένες μεταξύ τους διαδικασίες, που αποκλείονται αμοιβαίως, β) Το αρμόδιο για χαρακτηρισμό όργανο δεν μπορεί να προβεί σε έκδοση πράξης χαρακτηρισμού στην περίπτωση που η προς χαρακτηρισμό έκταση έχει κηρυχθεί αναδασωτέα ή διαπιστώνεται ότι συντρέχουν οι προϋποθέσεις για την κήρυξή της σύμφωνα με το άρθρο 117 του Συντάγματος και 38 του ν. 998/1979.

10. Τα υπ' αριθμ. 6013/28.1.2004, 353/8.5.2004 έγγραφα του Υπουργείου Εσωτερικών Δημόσιας Διοίκησης και Αποκέντρωσης σχετικά με την αποστολή δημοσιευμάτων στην Εφημερίδα της Κυβερνήσεως.

11. Τα υπ' αριθμ. 83652/1282/ 10.6.1987, 101542/12985/ 16.10.1989 έγγραφα του Τμήματος Νομικών Υποθέσεων του Υπουργείου Αγροτικής Ανάπτυξης και Τροφίμων σύμφωνα με τα οποία στις περιπτώσεις ακύρωσης μιας διοικητικής πράξης λόγω ελαττώματος στην αιτιολογία, η διοίκηση μπορεί να εκδώσει νέα πράξη (με το ίδιο περιεχόμενο που είχε και η ακυρωθείσα) με την προσήκουσα αιτιολογία (ΣτΕ 1340/72, 2046/1975).

12. Την υπ' αριθμ. 5382/26.9.2005 εισήγηση της Δ/νσης Δασών Ηρακλείου για κήρυξη ως αναδασωτέας της εκτάσεως, που αναφέρεται στο θέμα, της οποίας η βλάστηση καταστράφηκε από παράνομη εκχέρσωση με σκοπό την προστασία της, την διατήρηση του δασικού χαρακτήρα της, ώστε να αποκλεισθεί η διάθεση αυτής για άλλο προορισμό και την επαναφορά με φυσική ή τεχνητή αναγέννηση της δασικής βλαστήσεως στην προ της αλλοιώσεως κατάσταση.

13. Την υπ' αριθμ. 6730/12.8.2003 απόφασή μας (ΦΕΚ 1288/τ.Β/12.9.2003) «Ορισμός εισηγητών και μεταβίβαση εξουσίας υπογραφής «Με εντολή Γενικού Γραμματέα» αποφάσεων, εγγράφων και άλλων πράξεων στον Γενικό Διευθυντή, στους Προϊσταμένους Διευθύνσεων και Προϊσταμένους τμημάτων και Γραφείων των Υπηρεσιών της Περιφέρειας Κρήτης», όπως τροποποιήθηκε και συμπληρώθηκε με τις αριθμ. 8548/14.4.2004, 9928/17.12.2004 όμοιες (αριθμ. ΦΕΚ 615/τ. Β΄/27.4.2004 και 1983/7τ. Β΄/31.12.2004 αντίστοιχα), αποφασίζουμε:

Κηρύσσουμε αναδασωτέα με σκοπό την προστασία της, την διατήρηση του δασικού χαρακτήρα της ώστε να αποκλεισθεί η διάθεση αυτής για άλλο προορισμό και την επαναφορά με φυσική ή τεχνητή αναγέννηση της δασικής βλάστησης στην προ της αλλοιώσεως κατάσταση την δημόσια δασική έκταση εμβαδού 7.683 τ.μ. που βρίσκεται στην θέση «Ξερόκαμπος» περιφέρειας Δήμου Τυλίσου (Δημ. Διαμ. Δαμάστας) και προσδιορίζεται από τα στοιχεία: 16, 17, 18, 19, 20, 21, 22, 16, και 5, 6, 7, 8, 25, 26, 5, και 1, 2, 3, 27, 1, στο με ημερομηνία 21.9.2005 συνημμένο τοπογραφικό διάγραμμα του Δασολόγου Νικόλαου Παπαδακάκη οποίο έχει θεωρηθεί από το Δ/ντή Δασών Ηρακλείου.

Η έκταση έχει όρια:

Ανατολικά: Δασική έκταση.

Δυτικά: Δασική έκταση.

Βόρεια: Δασική έκταση.

Νότια: Δασική έκταση.

όπως και στο συνημμένο διάγραμμα φαίνεται το οποίο αποτελεί αναπόσπαστο μέρος της απόφασης αυτής.

Η απόφαση αυτή να δημοσιευθεί στην Εφημερίδα της Κυβερνήσεως.

Ηράκλειο, 17 Φεβρουαρίου 2006

Με εντολή Γενικού Γραμματέα Περιφέρειας
Ο Γενικός Διευθυντής
ΕΥΣΤΑΘΙΟΣ ΤΖΟΥΑΝΑΚΗΣ

ΔΙΕΥΘΥΝΣΗ ΔΑΣΩΝ ΗΡΑΚΛΕΙΟΥ


Τοπογραφικό διάγραμμα αναδασωτέων εκτάσεων στην θέση «Ξερόκαμπος» Περιφέρειας Δ.Δ. Δαμαστας Δήμου Τυλίσου όπως περιγράφονται παρακάτω :

1. τμήμα α, 2.595 τ.μ. με στοιχεία 16,17,18, ..22,16
2. τμήμα β, 2.916 τ.μ. με στοιχεία 5,6,7,8,25,26,5
3. τμήμα γ, 2.172 τ.μ. με στοιχεία 1,2,3,27,1

οι παραπάνω εκτάσεις κηρύσσονται αναδασωτέες λόγω αλλοίωσης δασικών εκτάσεων με παράνομη επέκταση λατομείου.

Το παρόν αποτελεί αναπόσπαστο τμήμα της με αρ. 5383/12-9-2006 π.ετ. απόφασης του Γενικού Γραμματέα Περιφέρειας Κρήτης.

ΚΛΙΜΑΞ 1:4000

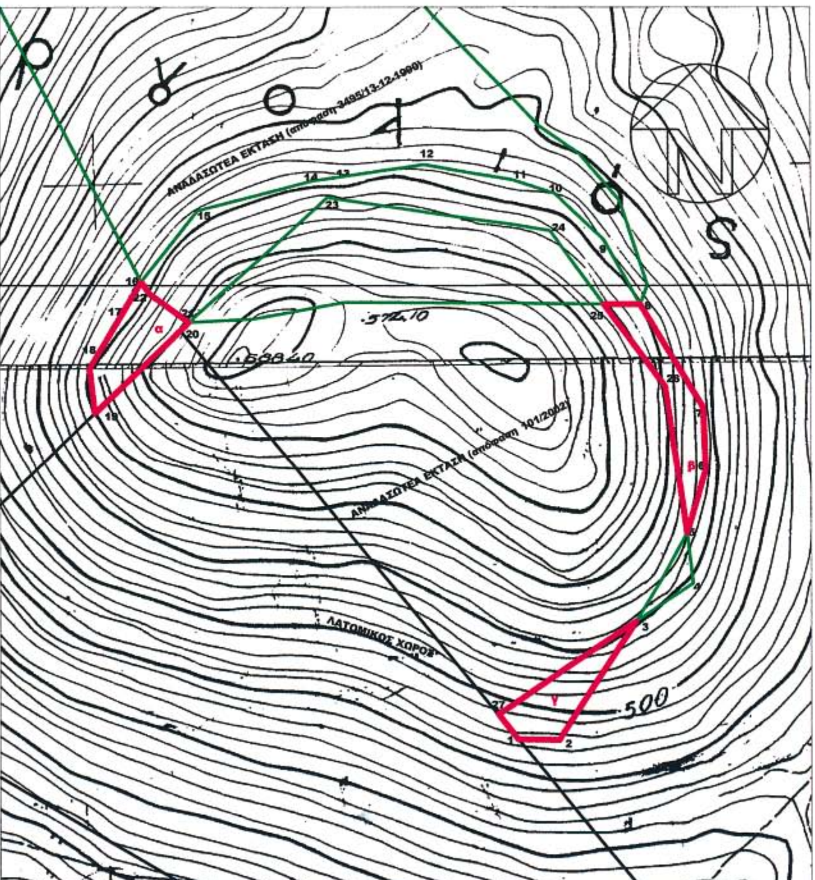

ΣΥΝΤΕΤΑΓΜΕΝΕΣ ΣΗΜΕΙΩΝ

Α/Α	Χ	Ψ	Α/Α	Χ	Ψ
1	585201,43	3911593,69	2	585229,81	3911592,92
3	585282,39	3911673,14	4	585321,21	3911698,88
5	585317,04	3911733,09	6	585329,82	3911776,11
7	585328,15	3911818,36	8	585285,28	3911888,08
9	585260,62	3911932,21	10	585227,01	3911963,32
11	585198,15	3911972,29	12	585137,46	3911982,8
13	585081,2	3911974,63	14	585061,2	3911971,87
15	584983,68	3911951,46	16	584945,34	3911903,4
17	584929,96	3911877,32	18	584910,33	3911844,29
19	584913,88	3911814,08	20	584973,07	3911870,21
21	584977,88	3911875,81	22	584951,28	3911894,9
23	585071,43	3911960,5	24	585223,67	3911938,11
25	585260,74	3911888,26	26	585302,25	3911832,43
27	585187,75	3911610,41			

Ηράκλειο 21 - 09 - 2005
Ο ΣΥΝΤΑΚΤΗΣ

Ν. Παπαδακάκης
Δασολόγος

ΕΘΝΙΚΟ ΤΥΠΟΓΡΑΦΕΙΟ
Για τεχνικούς λόγους στο σχεδιάγραμμα έγινε σμίκρυνση κατά ποσοστό 78 %

ΕΘΕΩΡΗΘΗ
Ηράκλειο 26 - 09 - 2005
Ο ΔΙΕΥΘΥΝΤΗΣ



Αναστάσιος Ιωάννου
Δασολόγος


04002342703060044

ΑΠΟ ΤΟ ΕΘΝΙΚΟ ΤΥΠΟΓΡΑΦΕΙΟ
ΚΑΠΟΔΙΣΤΡΙΟΥ 34 * ΑΘΗΝΑ 104 32 * ΤΗΛ. 210 52 79 000 * FAX 210 52 21 004
ΗΛΕΚΤΡΟΝΙΚΗ ΔΙΕΥΘΥΝΣΗ: http://www.et.gr – e-mail: webmaster@et.gr